


# NEU Grundriss Obergeschoss

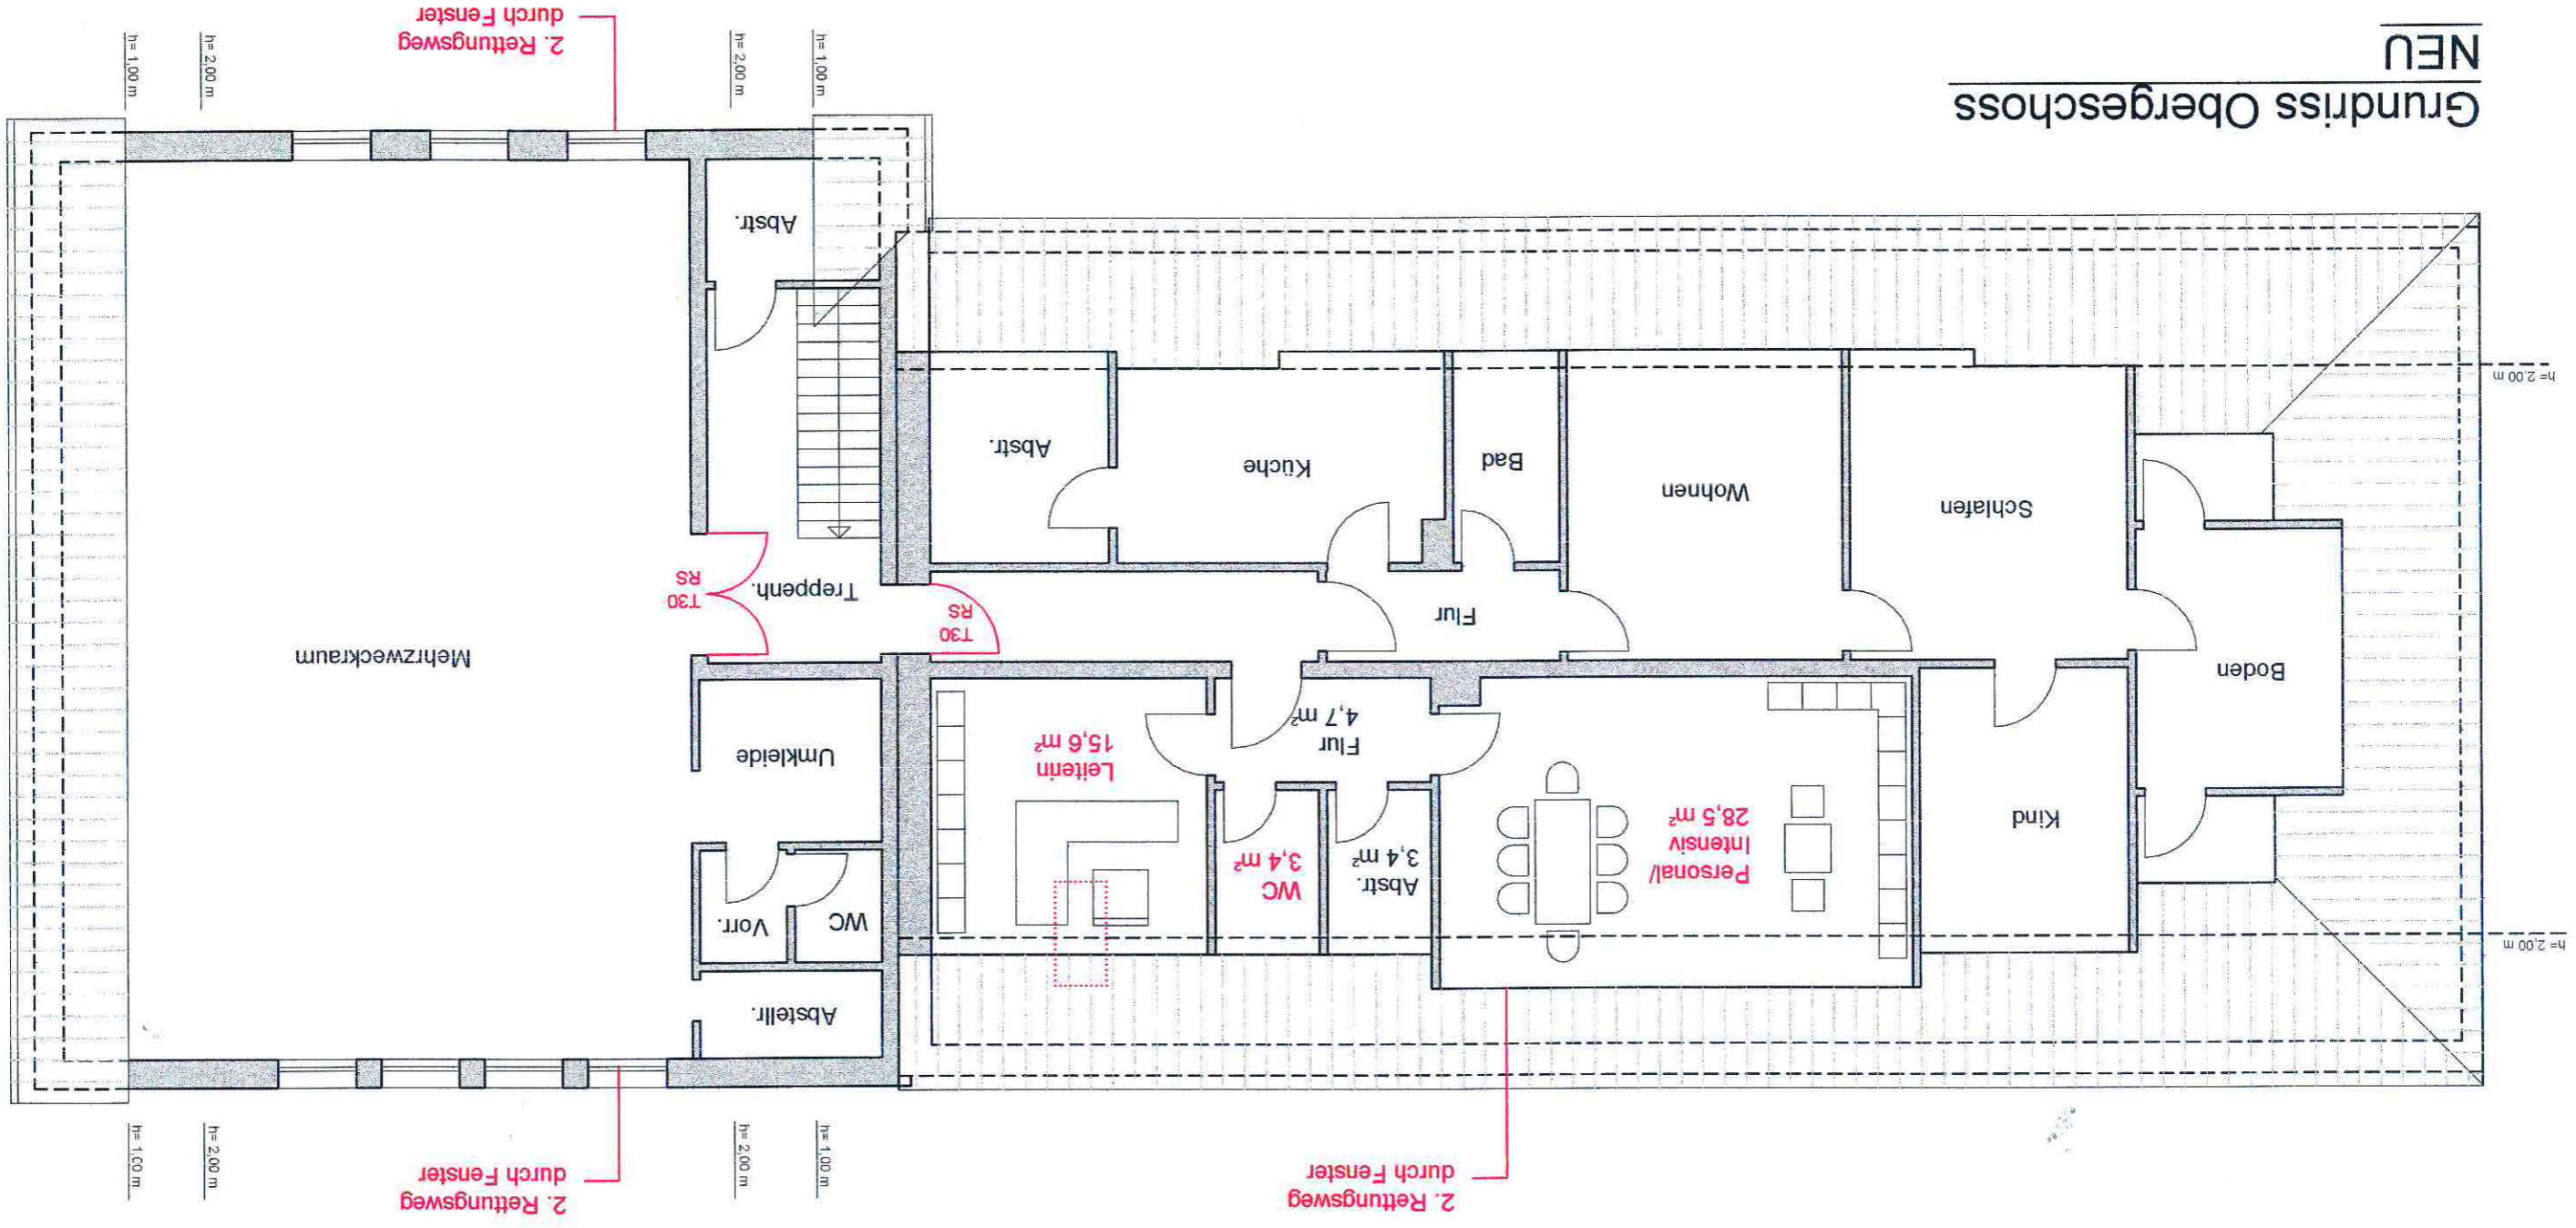

Bestandspla		Bauherr: EV	
03	7	Brü	267
02	4	Erweiterun	Hermann-
01	1	Bauvorhaben:	
7	7	Unterschrift	Bauher

Dieser Plan darf nicht als Arbeitsplan verwendet werden. Ohne unsere vorherige Zusage darf diese Zeichnung weder Vervielfältigt noch Dritten zugänglich gemacht we