


Anlage zur Vorlage Nr.16/ 0143 / 2

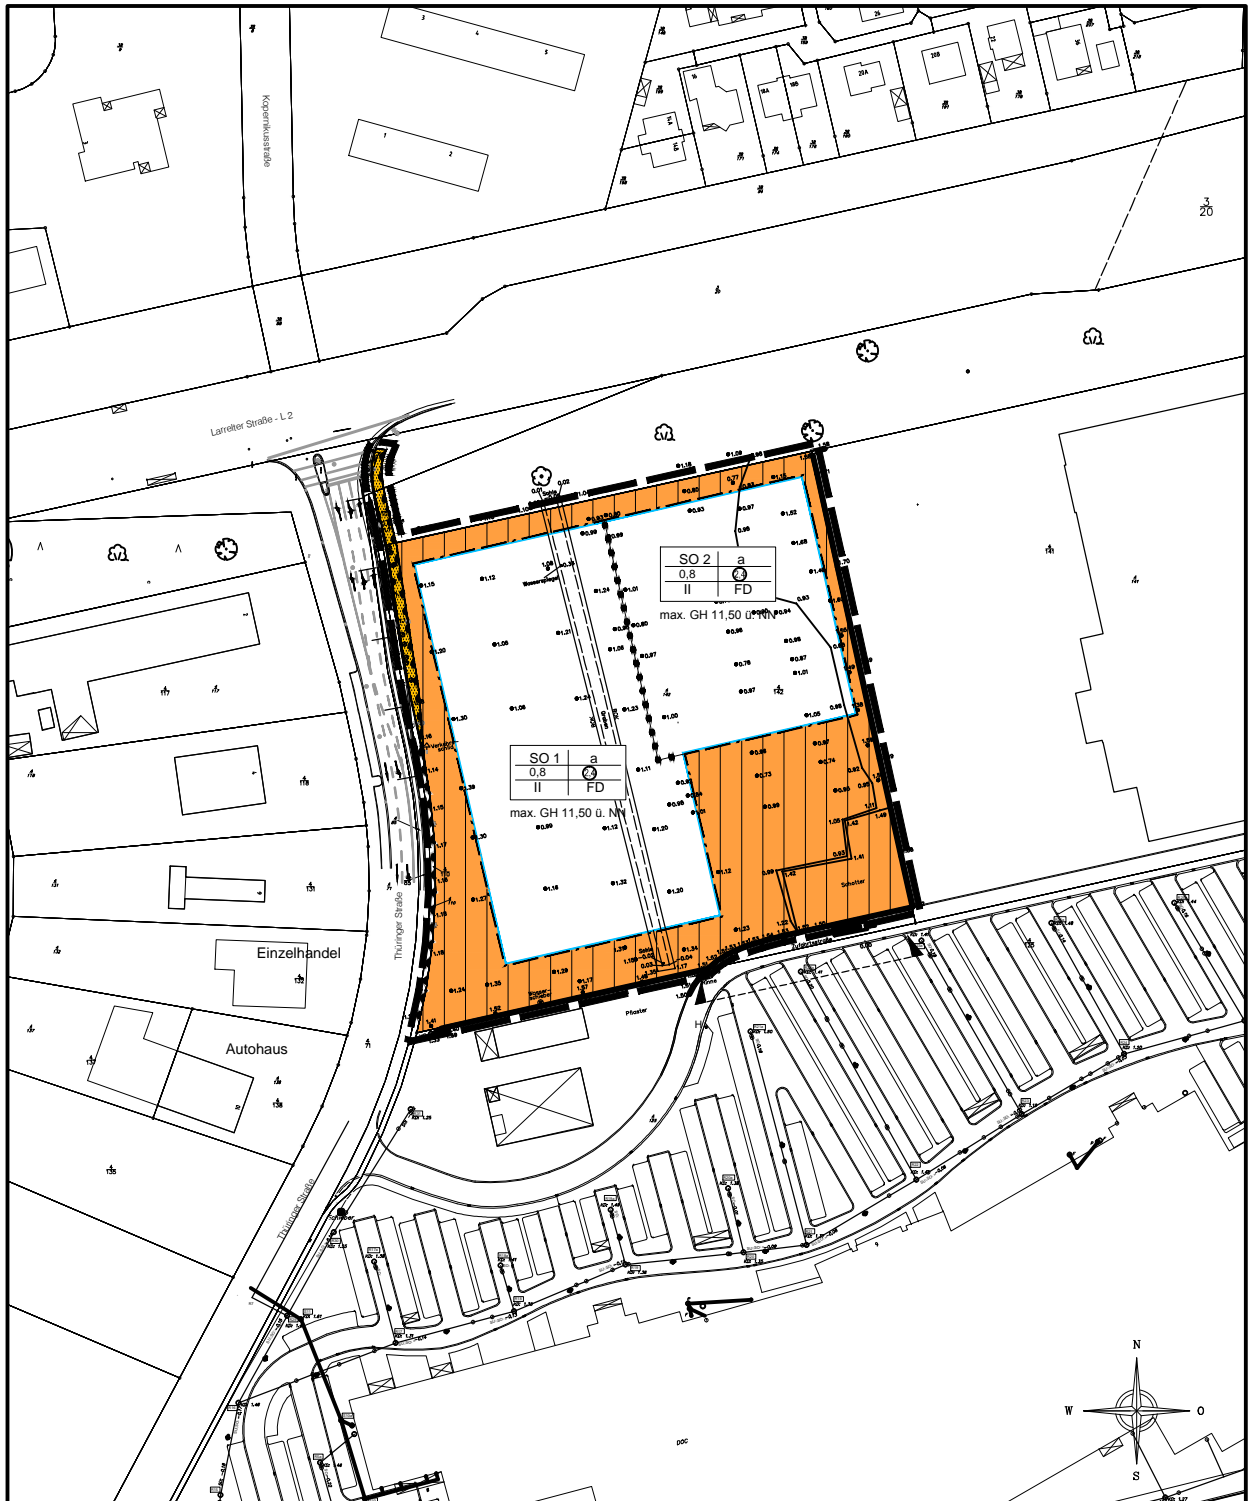

Geltungsbereich **B-Plan D 6**, 1. Änderung III. Abschnitt

FD 361

September 2012