

Planunterlagen



Genehmigung: *Enden*
 Flur: *22*

Datum des Festlegungsakts: *23.07.2012*

Ablaufzeitraum: *14-5/7.2012*

Landesamt für Geoinformation
 und Landentwicklung Niedersachsen
 Regionaldirektion Aurich

B-Plan A 32, *Albstreit*

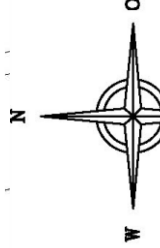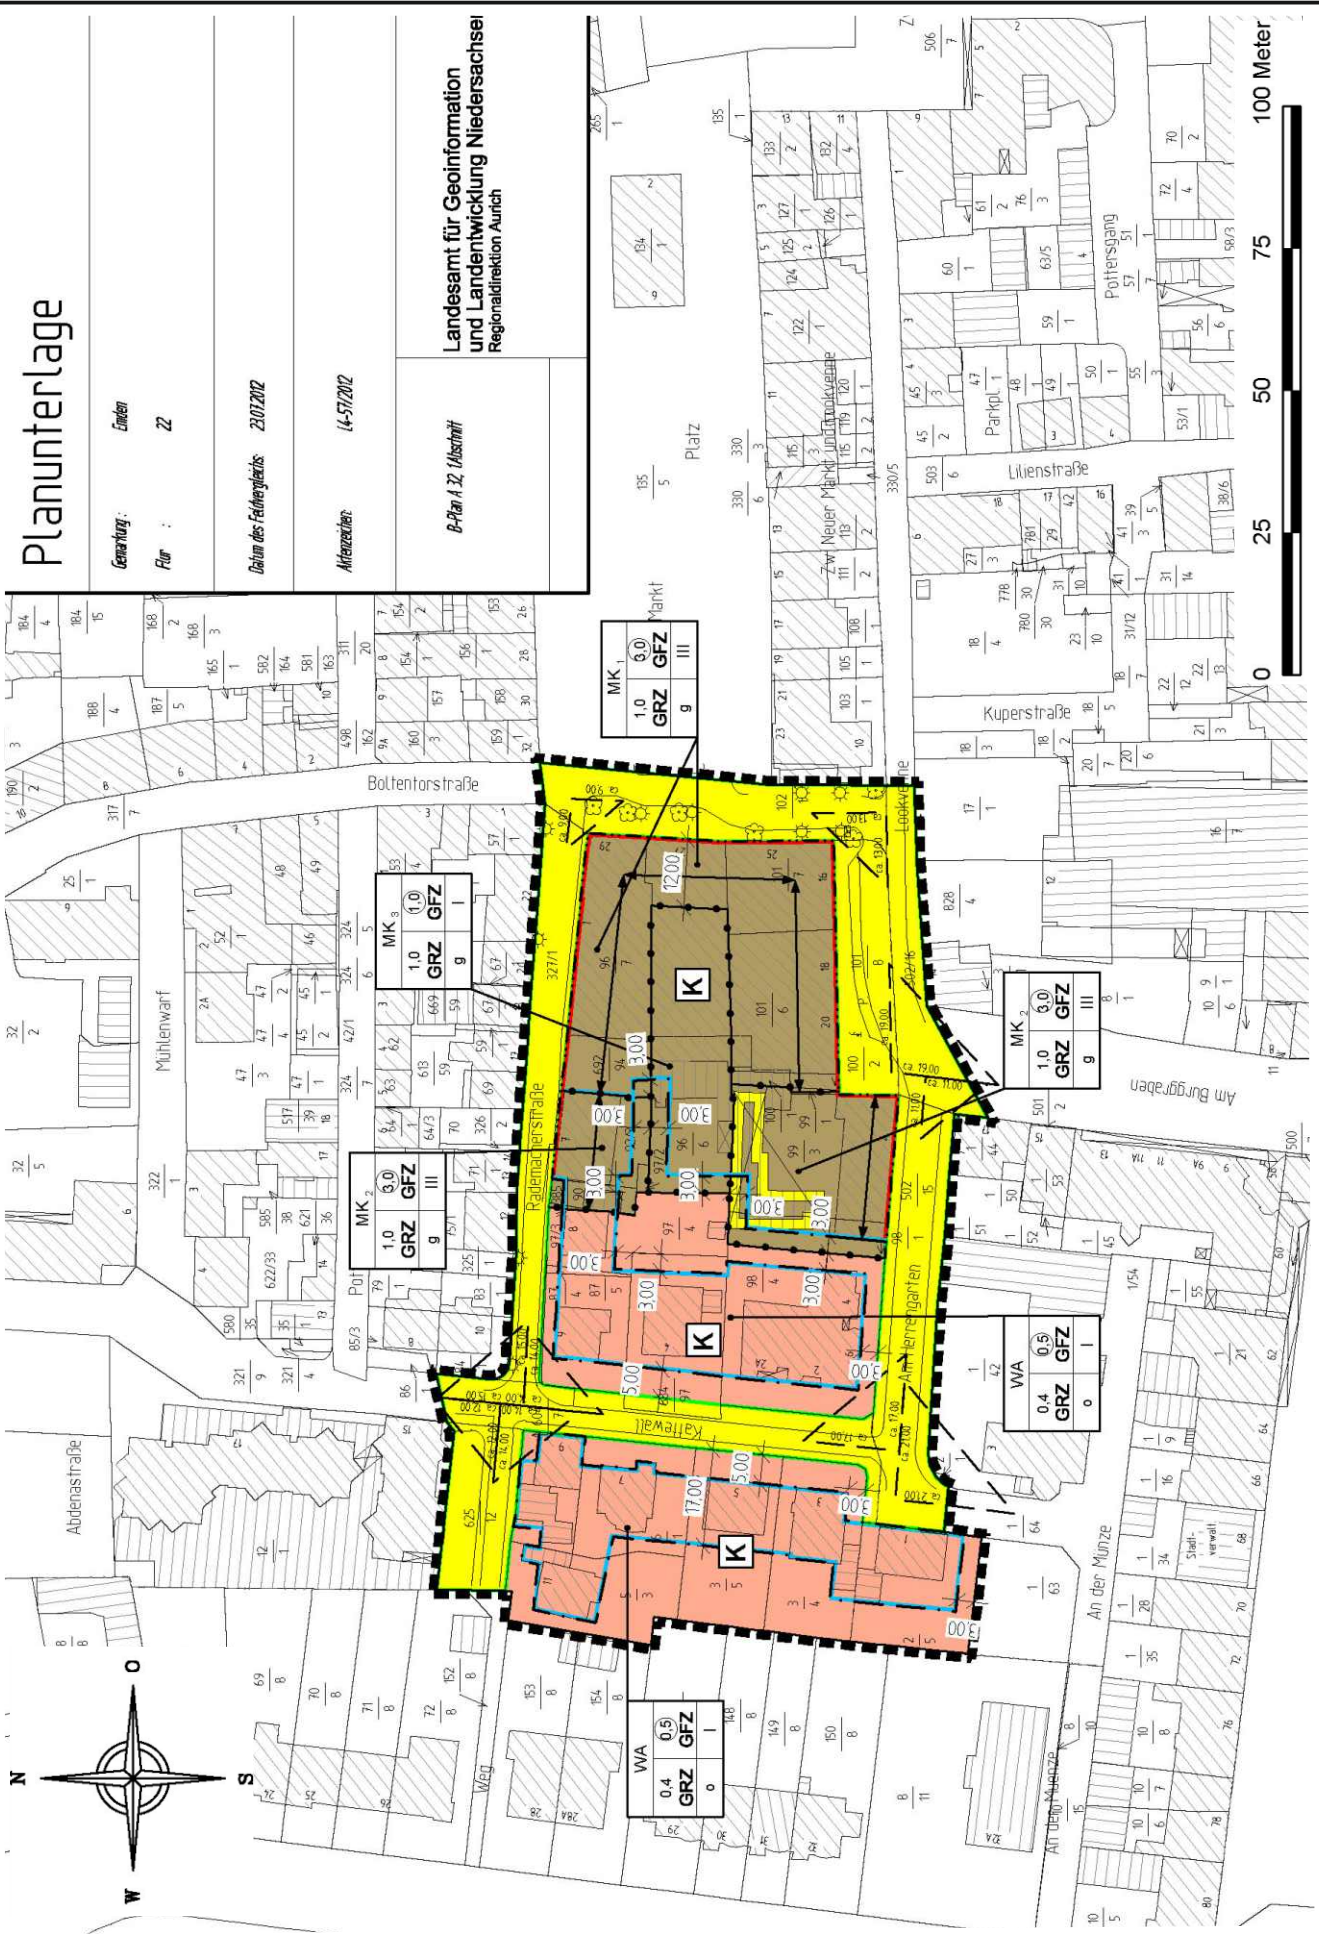

MK ₁	1.0	0.0	GRZ	g	III
-----------------	-----	-----	-----	---	-----

MK ₂	1.0	0.0	GRZ	g	III
-----------------	-----	-----	-----	---	-----

MK ₃	1.0	0.0	GRZ	g	III
-----------------	-----	-----	-----	---	-----

WA	0.4	0.5	GRZ	o	I
----	-----	-----	-----	---	---

WA	0.4	0.5	GRZ	o	I
----	-----	-----	-----	---	---

