


Anlage 4 zur Vorlage

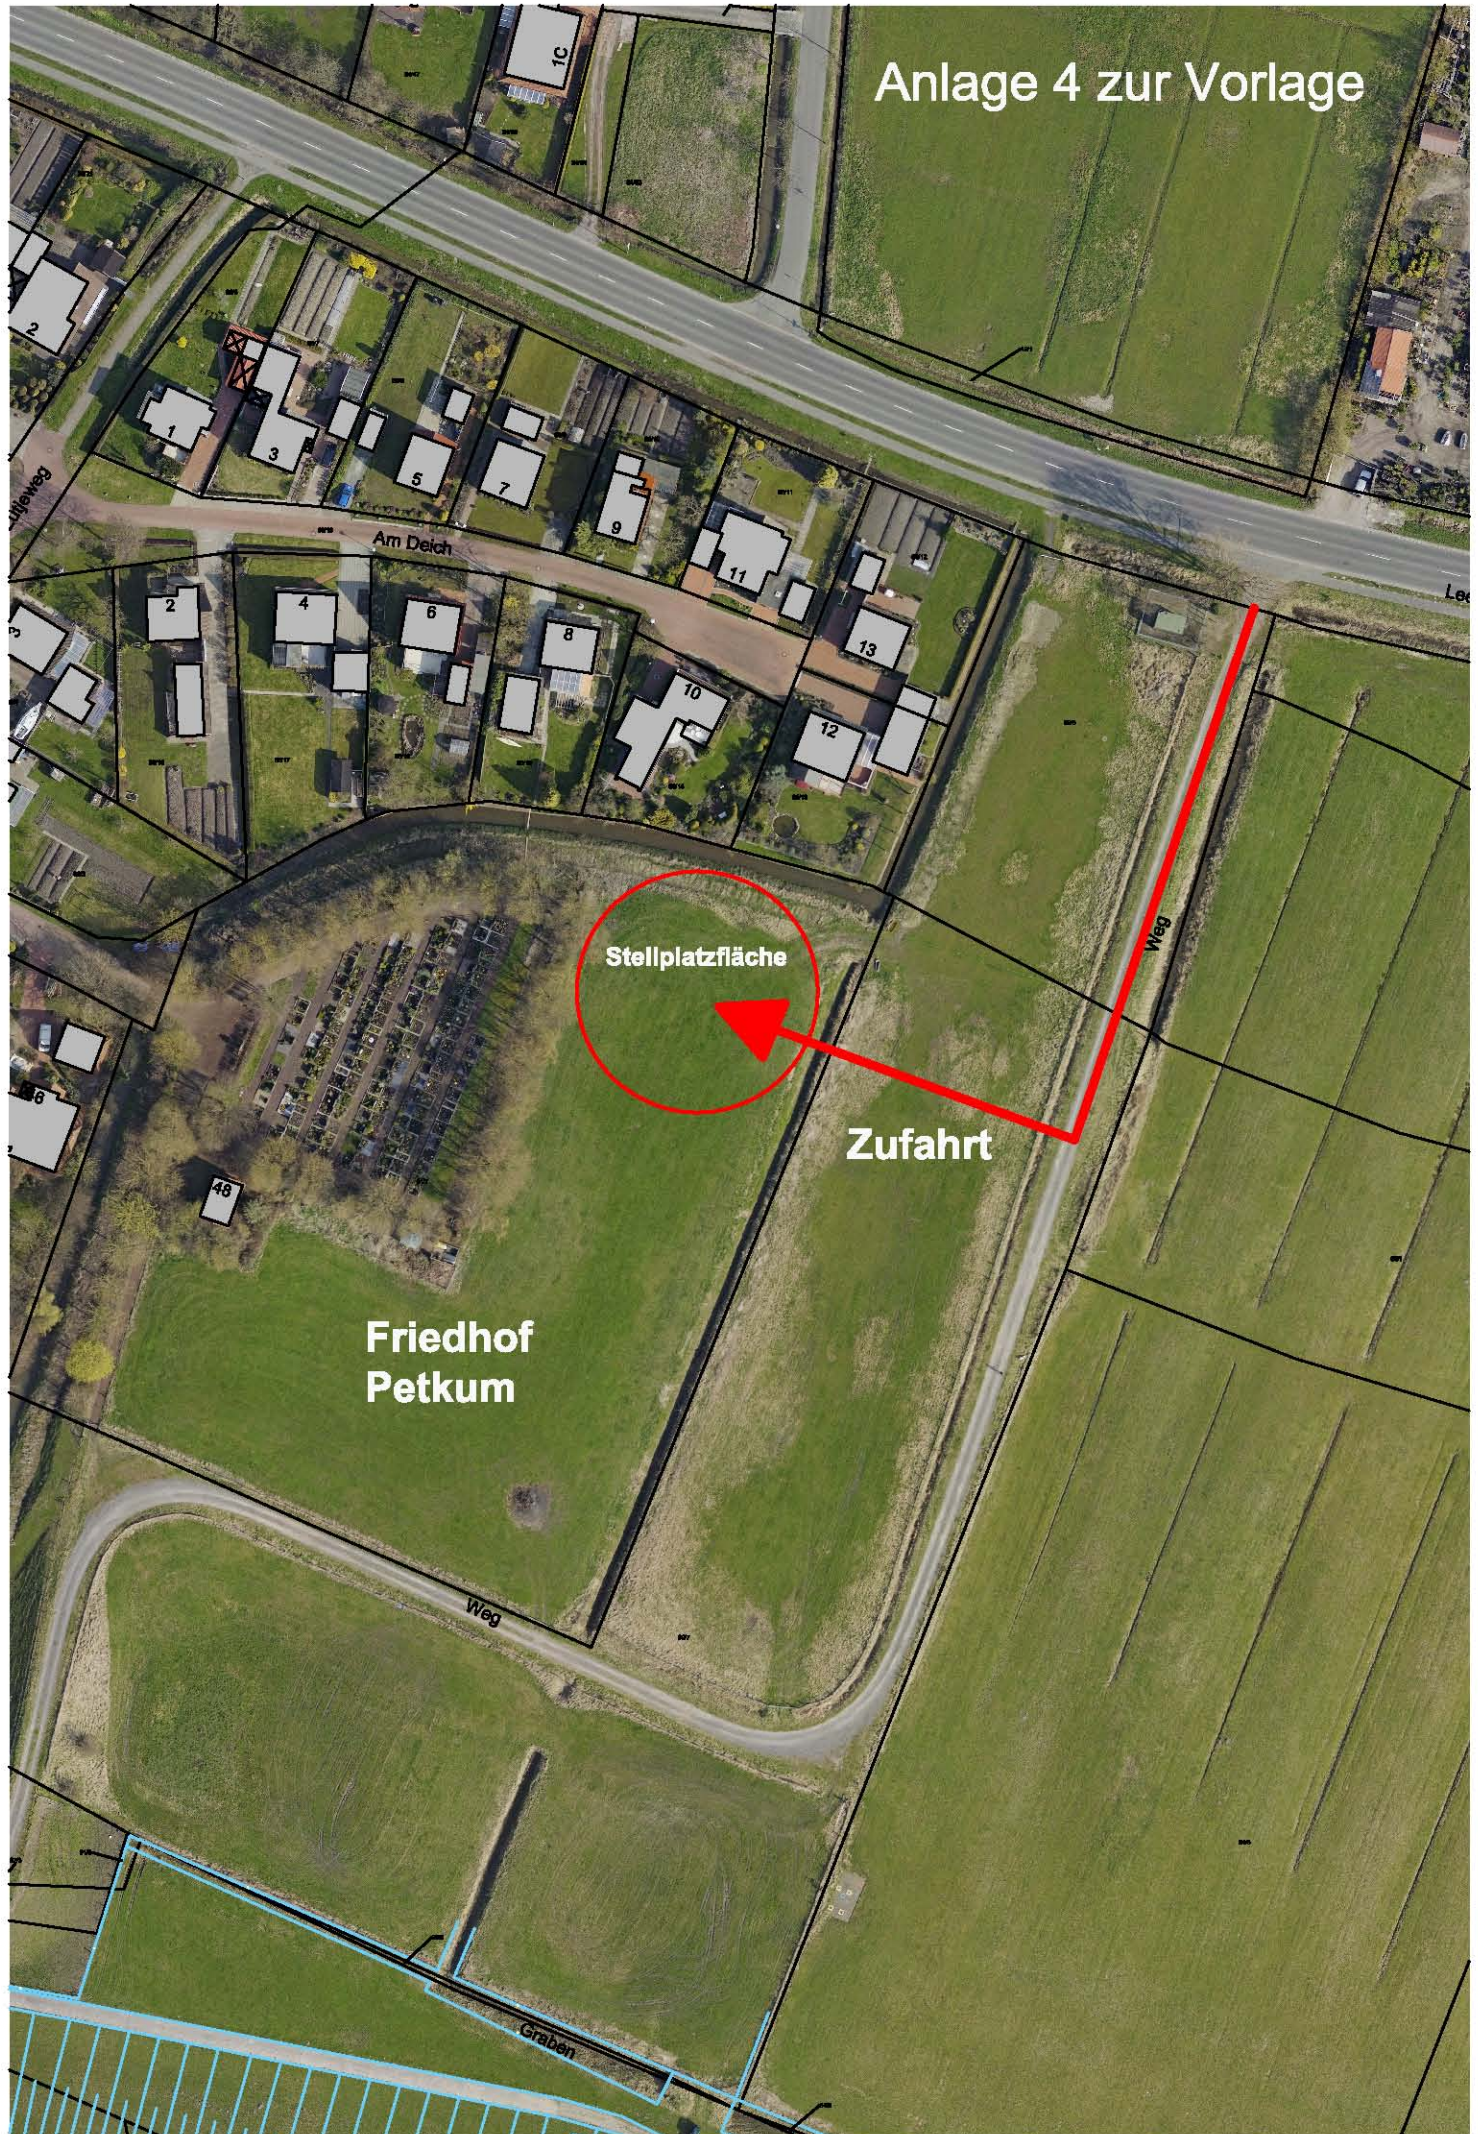

Stellplatzfläche

Zufahrt

Friedhof
Petkum

Weg

Graben

Weg

Am Deich