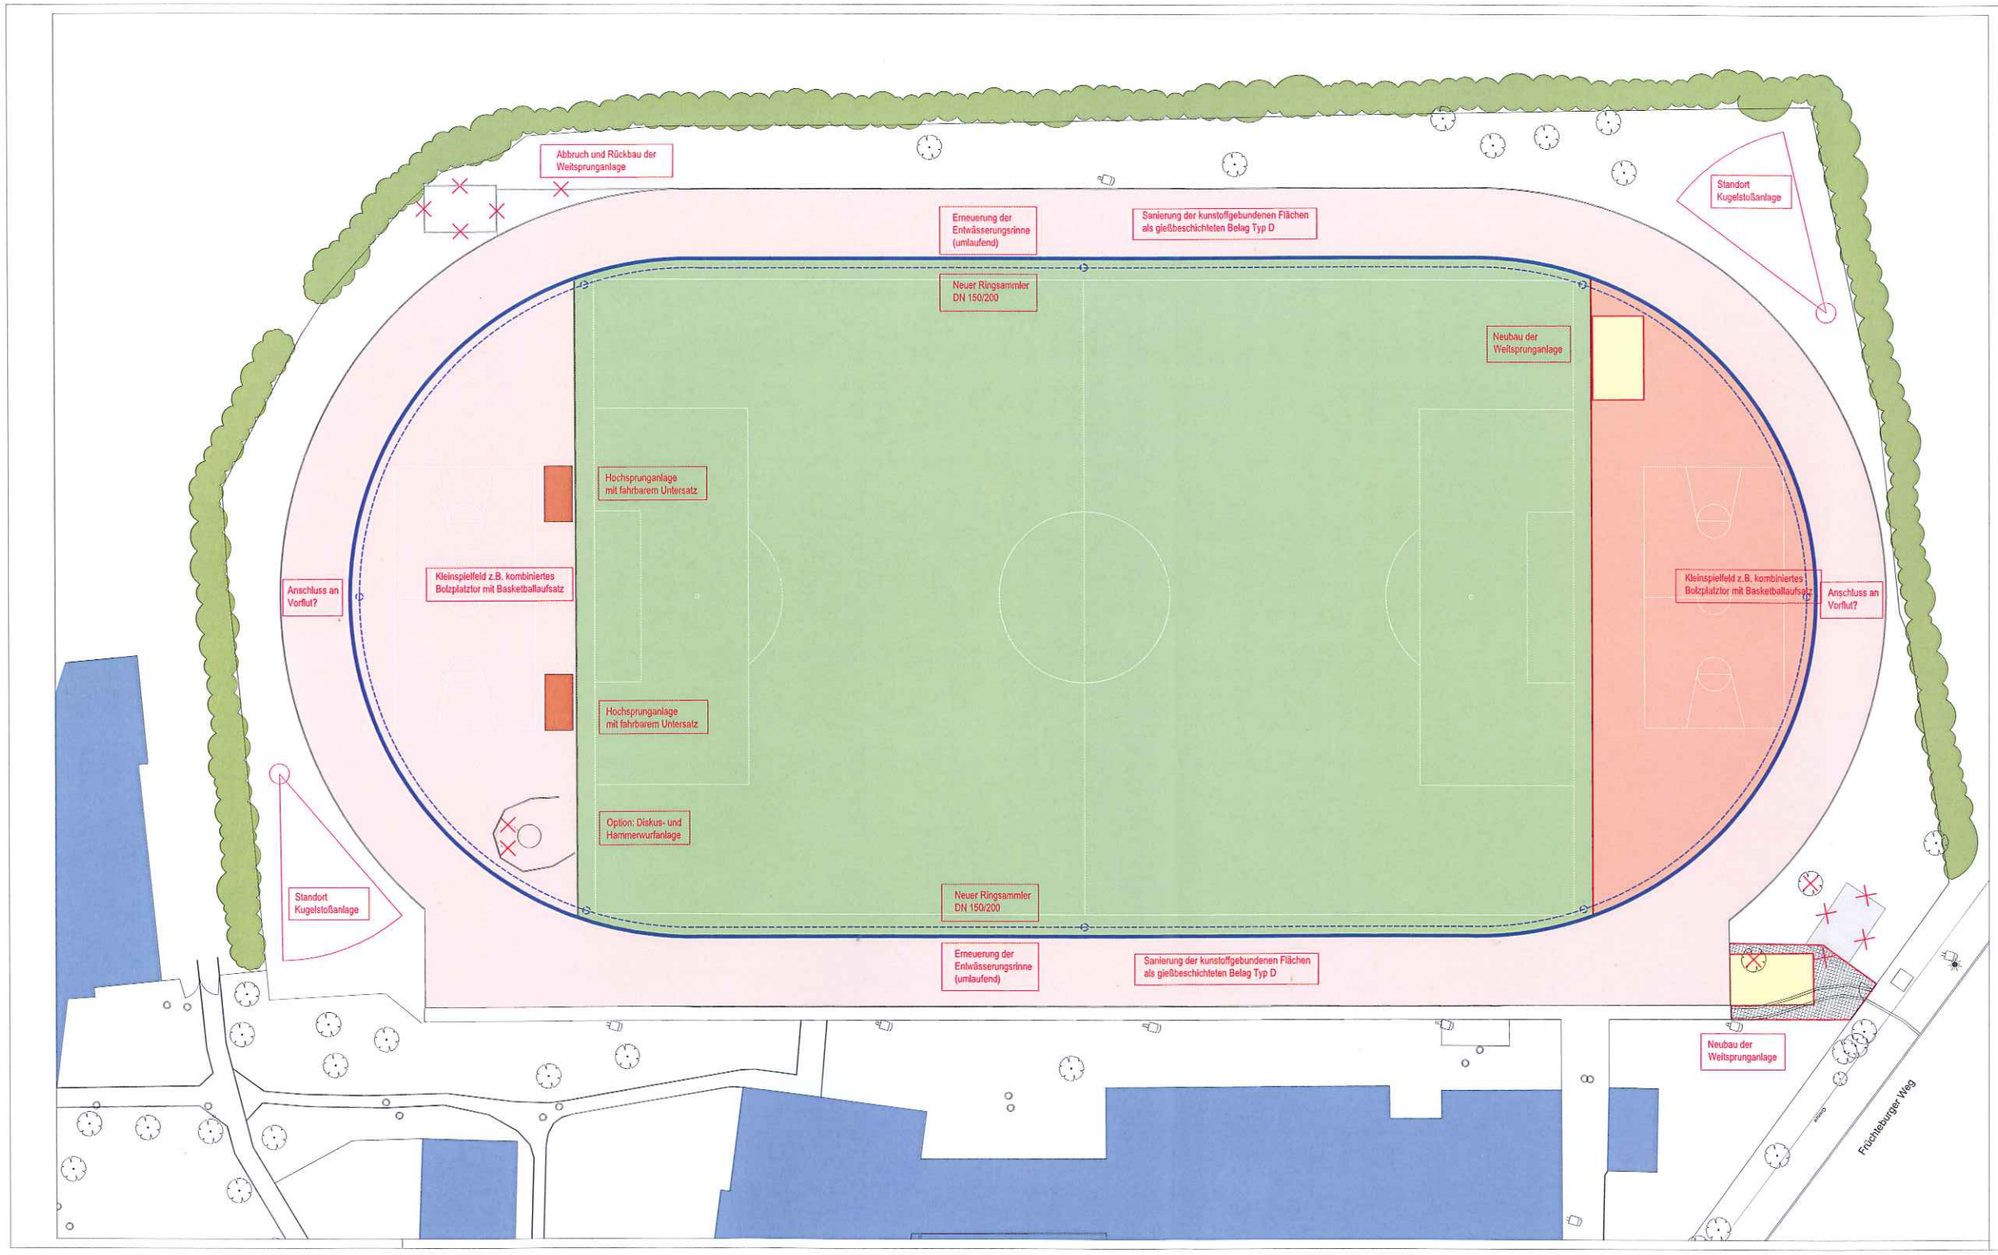

Legende

Vorhandener Kunststoffbelag
- Intensivreinigung
- Reparatur von Schäden
- Neue Gießbeschichtung auf vorhandener Basisdecke

Ausbau der Segmentfläche als kunststoffgebundener Belag
- ca. 20 cm Abtrag des vorhandenen Aufbaus
- Planum
- Neue Entwässerung /Dränage
- 15 cm ungebundene Tragschicht 0/32
- 5 cm gebundene Tragschicht Asphalt (wasserdurchlässig)
- 1,5 cm Kunststoffbelag gießbeschichtet, Belagstyp D

Index	Datum	Bauherr
1		

Änderungen	Gez.	Datum
1.		

Projekt
Emden
Sanierung Sportplatzanlage Johannes-Althusius Gymnasium

Planbezeichnung
Vorentwurfsplan - Konzeptplanung

Vorabzug

Phase	Datum	Mass-stab	Bearb./ Gez.	Projektnr.	Plannr./ Index
LPH2	20.02.2014	1 : 200	SL/NL	14.809	1

Bauherr
Stadt Emden
Gebäudemanagement
Bahnhofsplatz 9
26721 Emden

Planung
Ingenieurbüro für Freisportanlagen Lehmacher | Siller
Katharinenstraße 29 49078 Osnabrück
Telefon 0541 - 46 89 875 . Telefax 0541 - 41 228 on.@lehmacher-siller.de

Diese Zeichnung darf ohne meine Genehmigung weder vervielfältigt noch einem Fremden Zwecken wie durch Nachdruck gegeben vom 9. September 1965.
RT14809 Emden Sanierung Sportanlage Johannes-Althusius Gymnasium\RT\Bilder\Lage\14809_1v1_Entwurf.dwg