Thalen Consult

EV.-LUTH. KINDERTAGESSTÄTTENVERBAND EMDEN - LEER

KITA EMDEN - WOLTHUSEN



Projekt-Nr.: 09732 13.12.2013 / Bearbeitet: J. Schulz

Dachaufsicht - Variante 4 M 1:500

Thalen Consult GmbH - Bahnhofstraße 18 - 26340 Zetel - T 04453 936-0 - F 04453 40 30 - E-Mail: zetel@thalen.de - Internet: www.thalen.de

FÜR DIESE ZEICHNUNGEN / TECHNISCHEN UNTERLAGEN / DARSTELLUNGEN BEHALTEN WIR UNS ALLE RECHTE VOR

Thalen Consult

EV.-LUTH. KINDERTAGESSTÄTTENVERBAND EMDEN - LEER

KITA EMDEN - WOLTHUSEN



Legende:

- Eingangsbereich
- Kinderkrippe
- Verwaltung / Leitung
- Außenbereich
- Kita
- Technik
- Hort

Projekt-Nr.: 09732 13.12.2013 / Bearbeitet: J. Schulz

Grundriss mit Funktionen - Variante 4 M 1:500

Thalen Consult GmbH - Bahnhofstraße 18 - 26340 Zetel - T 04453 936-0 - F 04453 40 30 - E-Mail: zetel@thalen.de - Internet: www.thalen.de

FÜR DIESE ZEICHNUNGEN / TECHNISCHEN UNTERLAGEN / DARSTELLUNGEN BEHALTEN WIR UNS ALLE RECHTE VOR

Thalen Consult

EV.-LUTH. KINDERTAGESSTÄTTENVERBAND EMDEN - LEER

KITA EMDEN - WOLTHUSEN

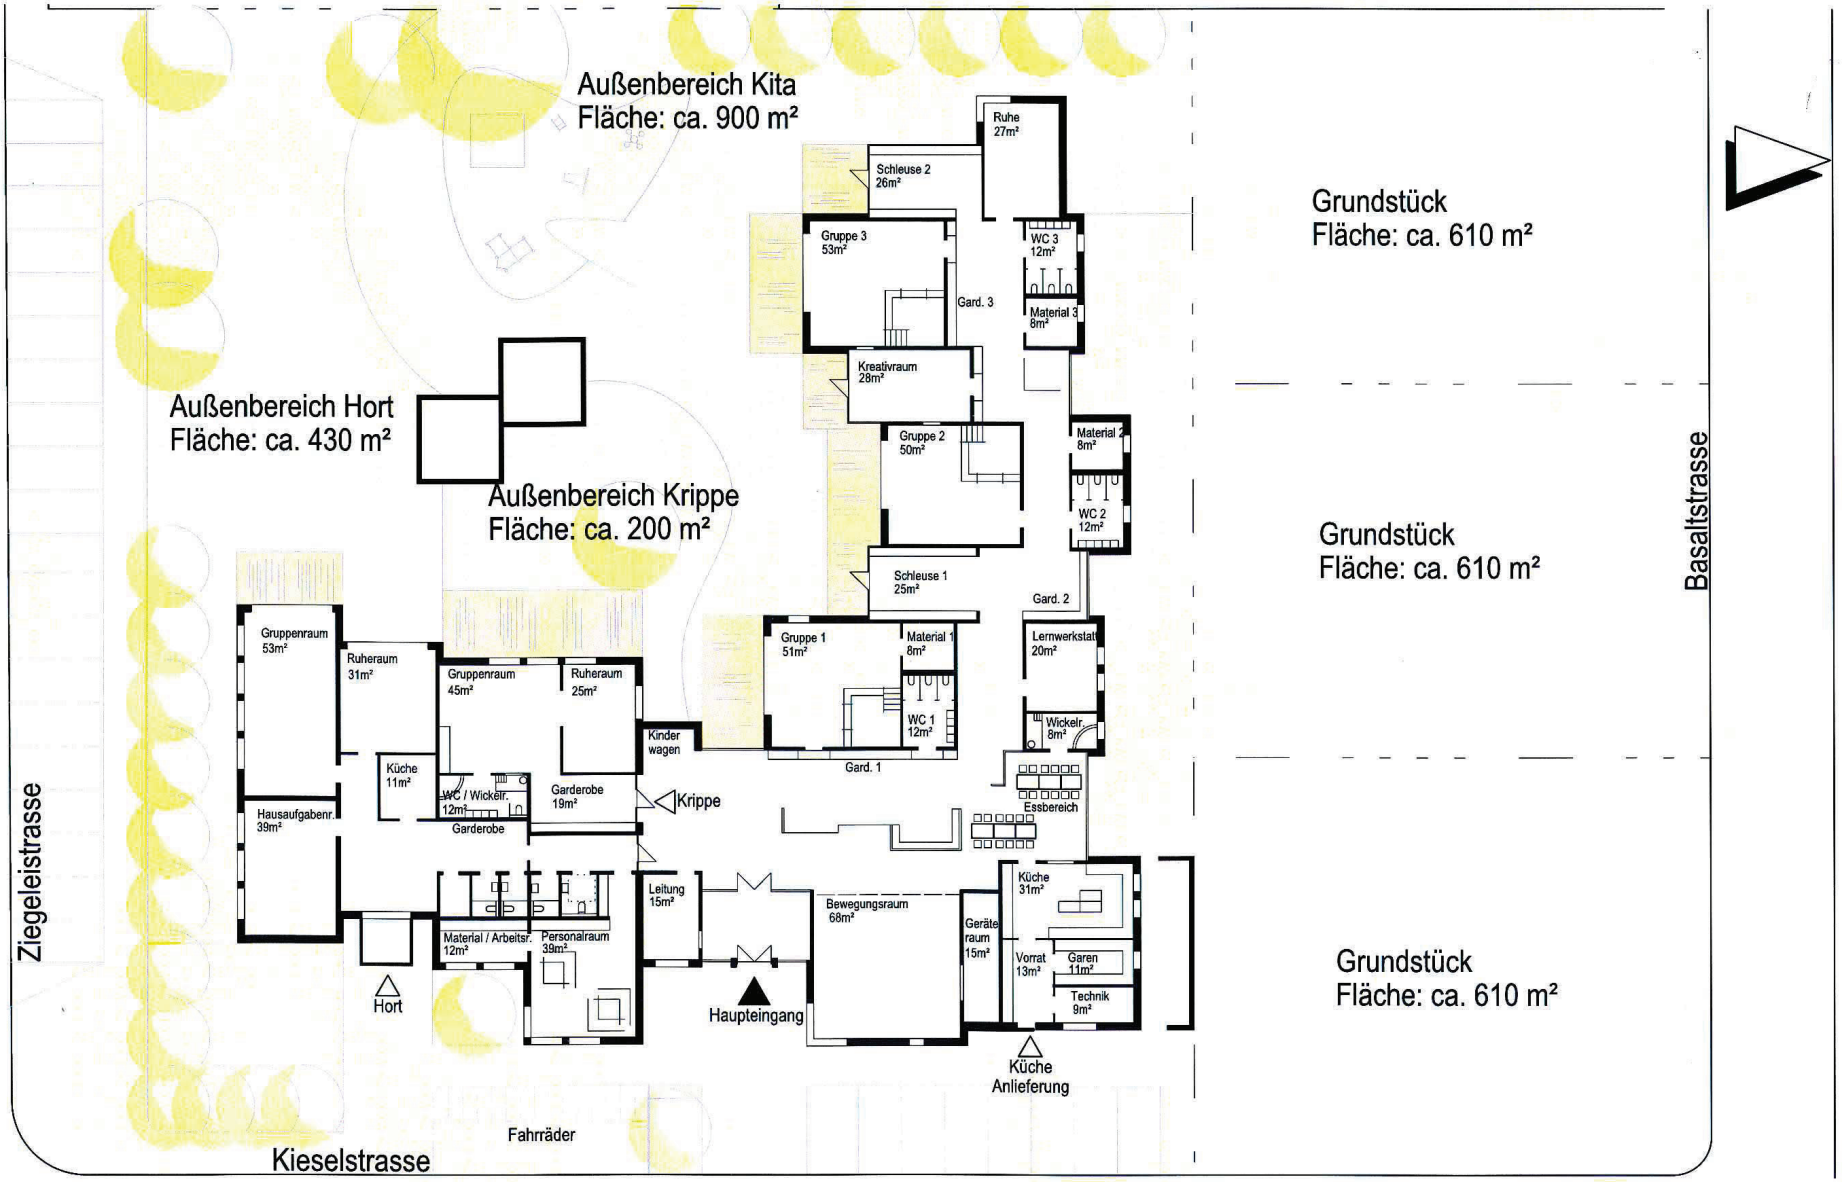

Grundriss / Lageplan - Variante 4 M 1:300

Thalen Consult GmbH - Bahnhofstraße 18 - 26340 Zetel - T 04453 936-0 - F 04453 40 30 - E-Mail: zetel@thalen.de - Internet: www.thalen.de

FÜR DIESE ZEICHNUNGEN / TECHNISCHEN UNTERLAGEN / DARSTELLUNGEN BEHALTEN WIR UNS ALLE RECHTE VOR

Projekt-Nr.: 09732 13.12.2013 / Bearbeitet: J. Schulz

Thalen Consult

EV.-LUTH. KINDERTAGESSTÄTTENVERBAND EMDEN - LEER

KITA EMDEN - WOLTHUSEN

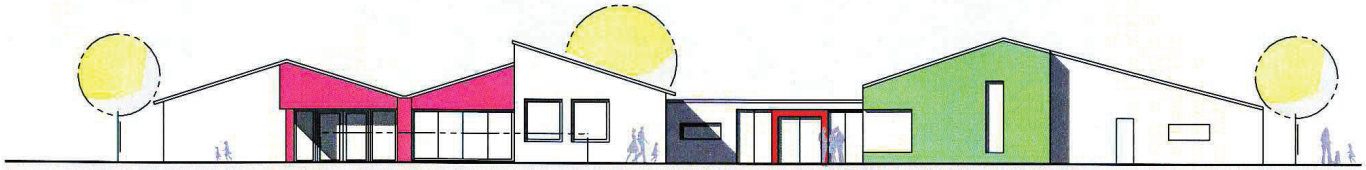

NORD-ANSICHT



SÜD-ANSICHT

Projekt-Nr.: 09732 13.12.2013 / Bearbeitet: J. Schulz

Ansichten - Variante 4 M 1:250

Thalen Consult GmbH - Bahnhofstraße 18 - 26340 Zetel - T 04453 936-0 - F 04453 40 30 - E-Mail: zetel@thalen.de - Internet: www.thalen.de

FÜR DIESE ZEICHNUNGEN / TECHNISCHEN UNTERLAGEN / DARSTELLUNGEN BEHALTEN WIR UNS ALLE RECHTE VOR

Thalen Consult

EV.-LUTH. KINDERTAGESSTÄTTENVERBAND EMDEN - LEER

KITA EMDEN - WOLTHUSEN



Projekt-Nr.: 09732 13.12.2013 / Bearbeitet: J. Schulz

Perspektive - Variante 4

Thalen Consult GmbH - Bahnhofstraße 18 - 26340 Zetel - T 04453 936-0 - F 04453 40 30 - E-Mail: zetel@thalen.de - Internet: www.thalen.de

FÜR DIESE ZEICHNUNGEN / TECHNISCHEN UNTERLAGEN / DARSTELLUNGEN BEHALTEN WIR UNS ALLE RECHTE VOR