


ANLAGE 2

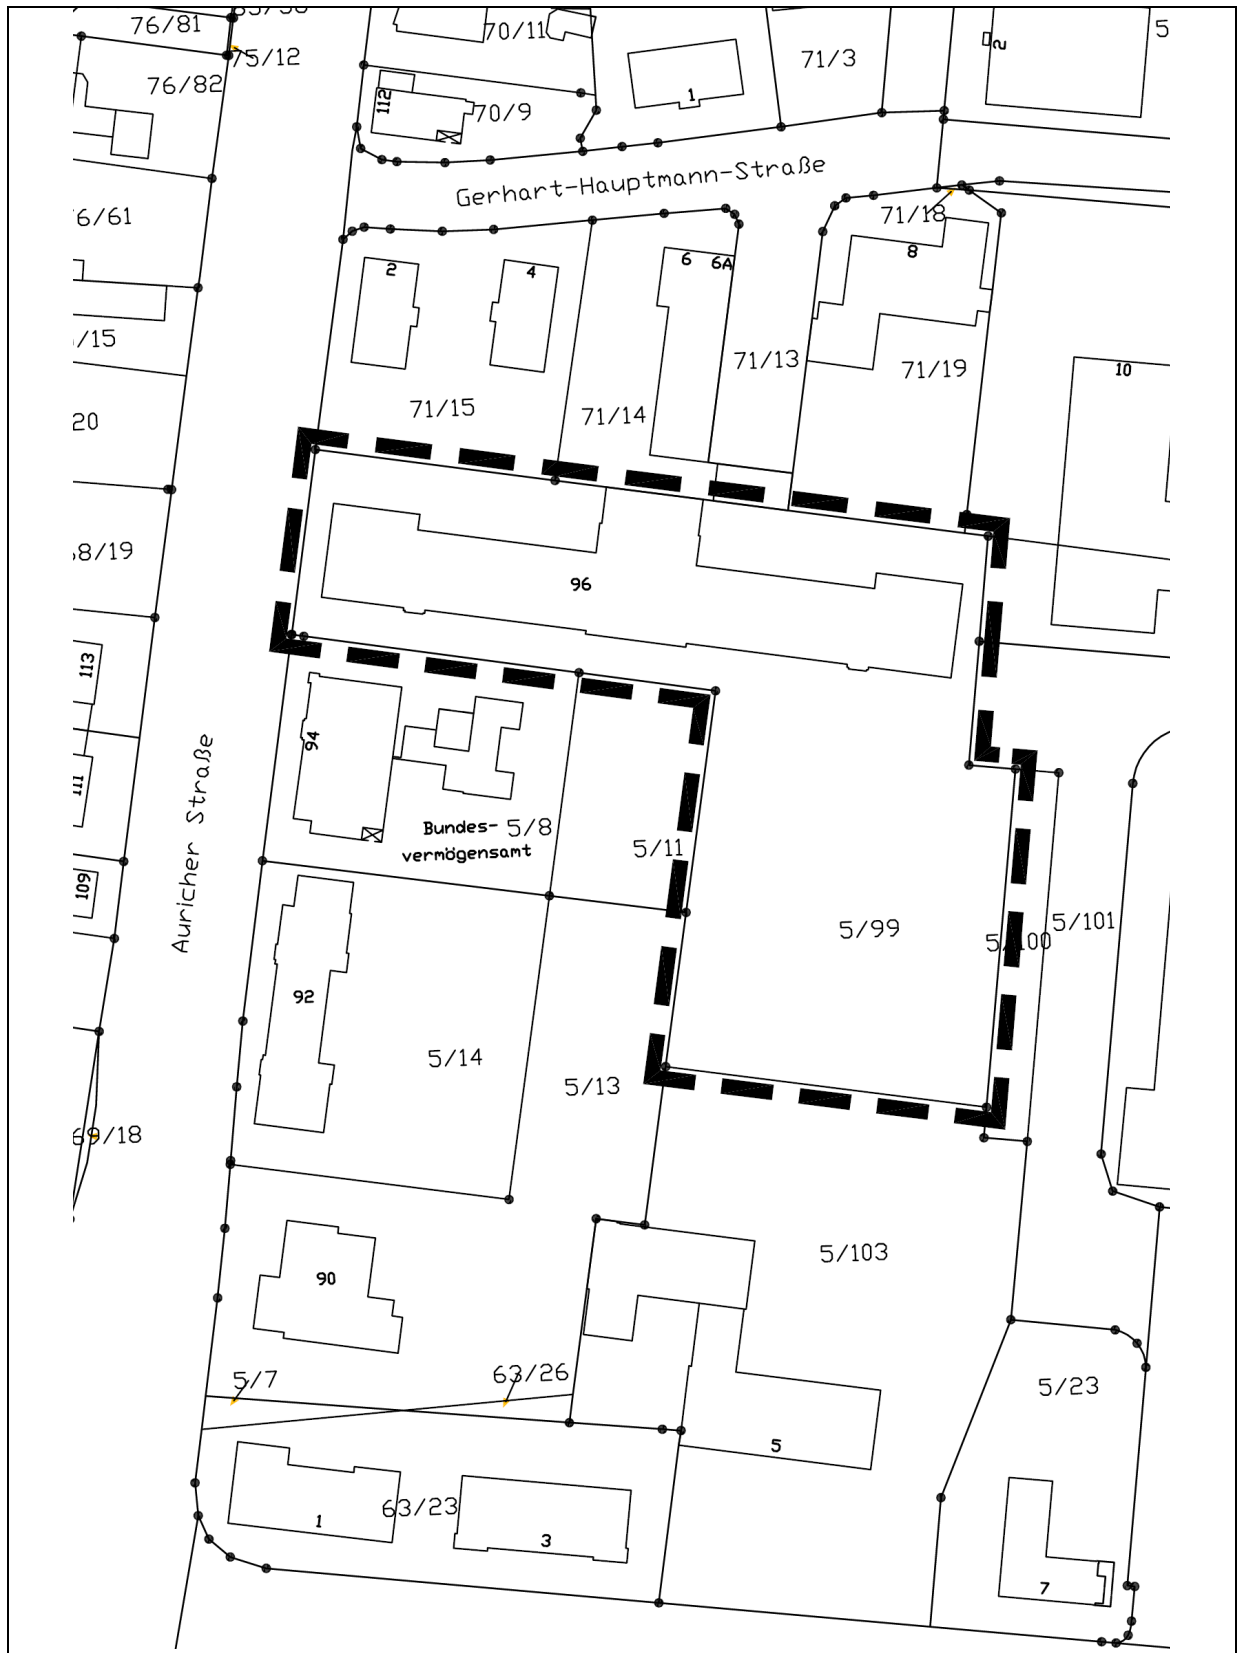

Räumlicher Geltungsbereich Bebauungsplan D 151, I. Abschnitt, 1. Änderung „Block Ostfriesland“