

Erich-Naria-  
Remarque-  
straße

Stadt Emden

Bebauungsplan D 151, II. Abschnitt


"Wohngebiet Geibelstraße"

Entwurf

Gemarkung Emden


Flur 6

M. 1 : 1.000

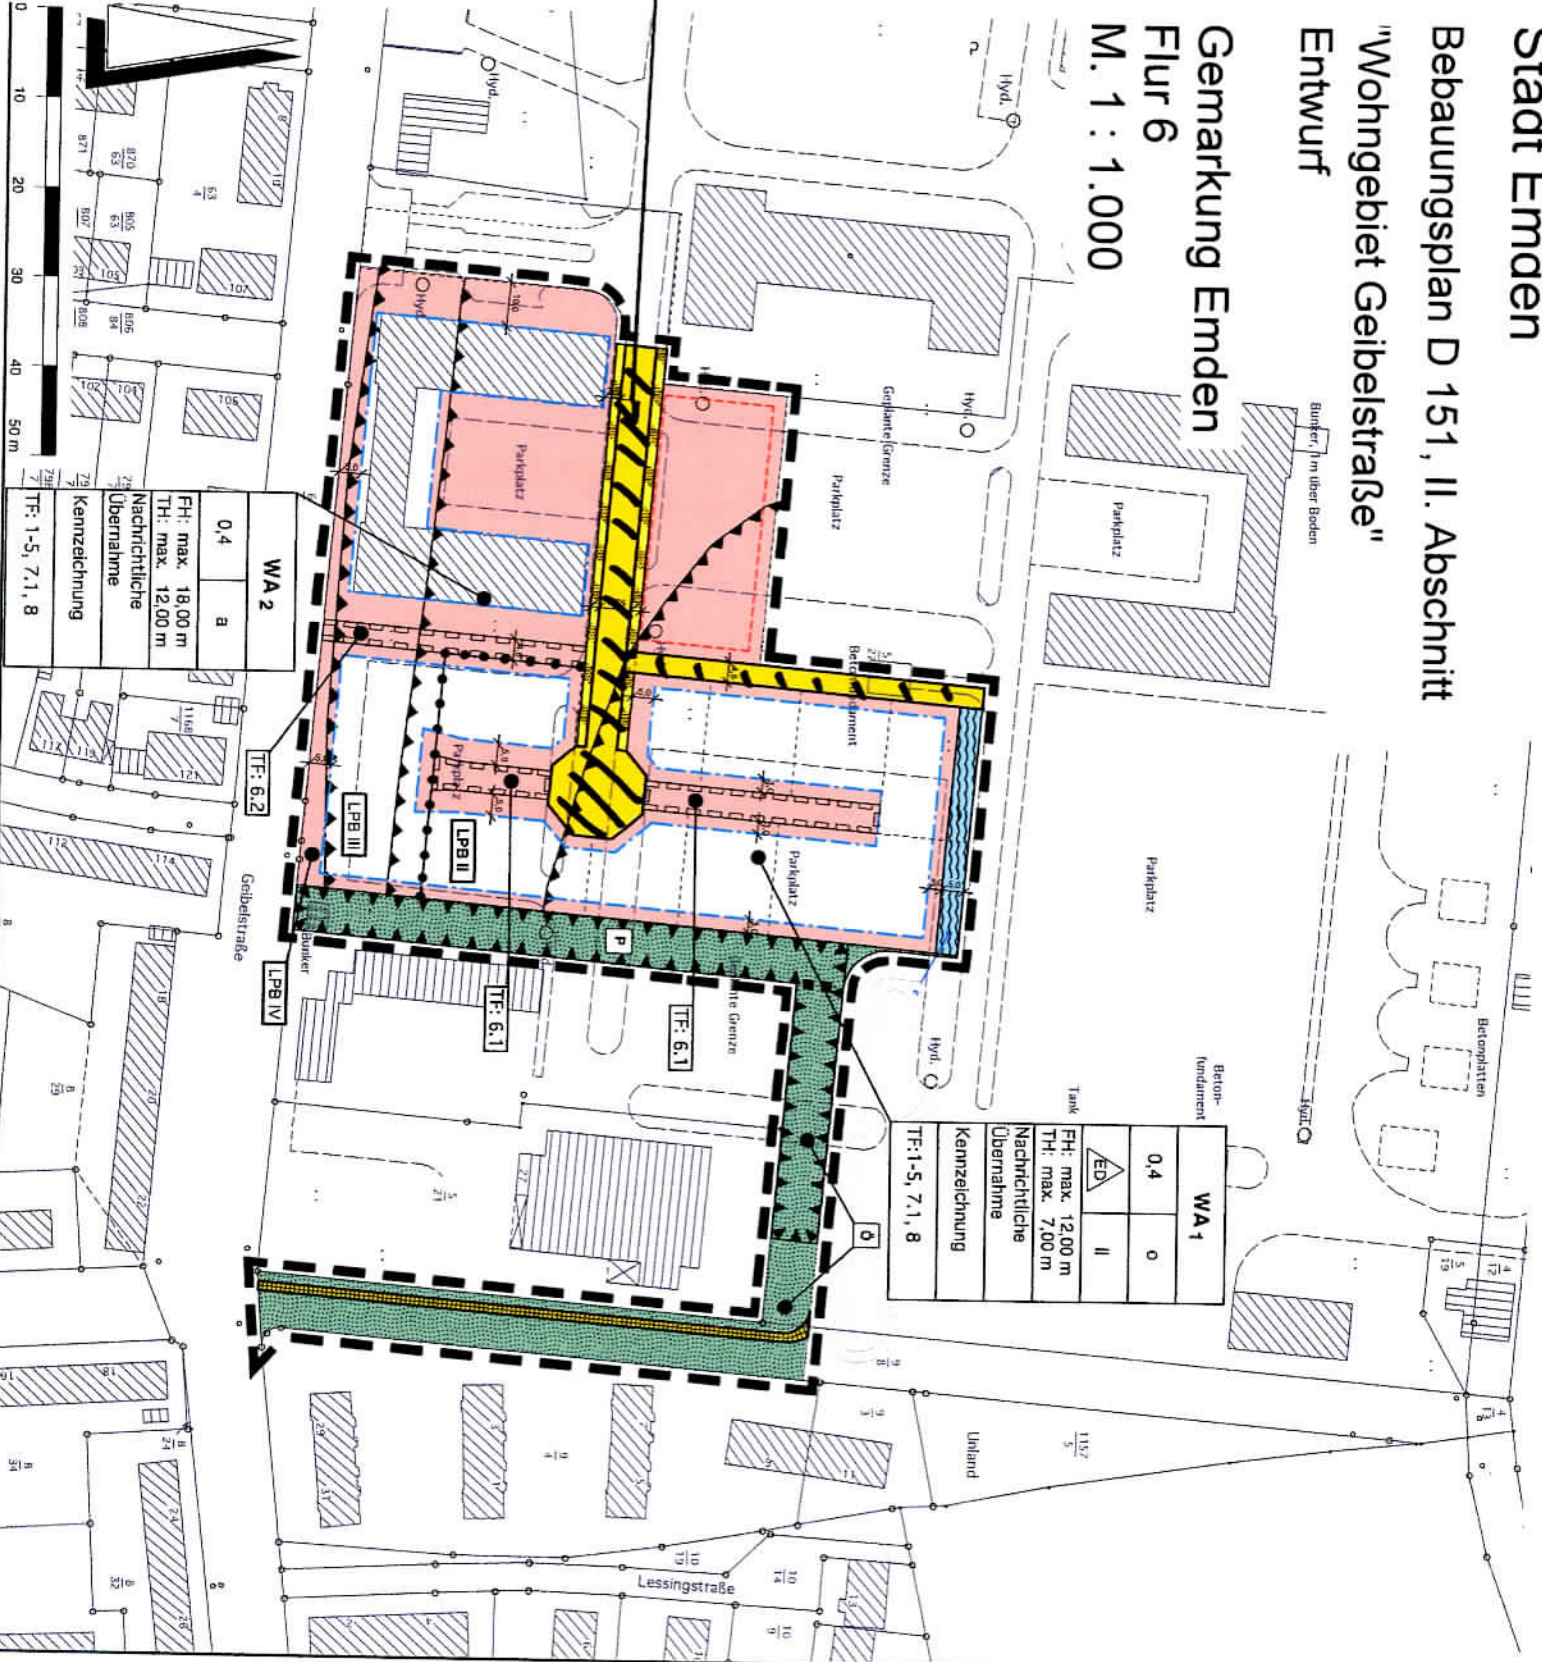

WA 1	
0,4	0
ED	II
FH: max. 12,00 m	
TH: max. 7,00 m	
Nachrichtliche Übernahme	
Kennzeichnung	
TF: 1-5, 7, 1, 8	

WA 2	
0,4	B
FH: max. 18,00 m	
TH: max. 12,00 m	
Nachrichtliche Übernahme	
Kennzeichnung	
TF: 1-5, 7, 1, 8	

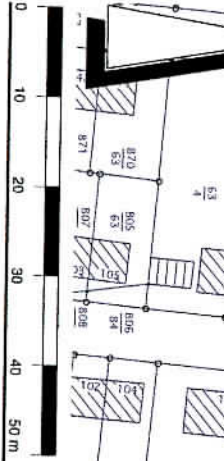

# Stadt Emden


Bebauungsplan D 151, I. Abschnitt

"Block Ostfriesland"

Gemarkung Emden

Flur 6

M. 1 : 1.000

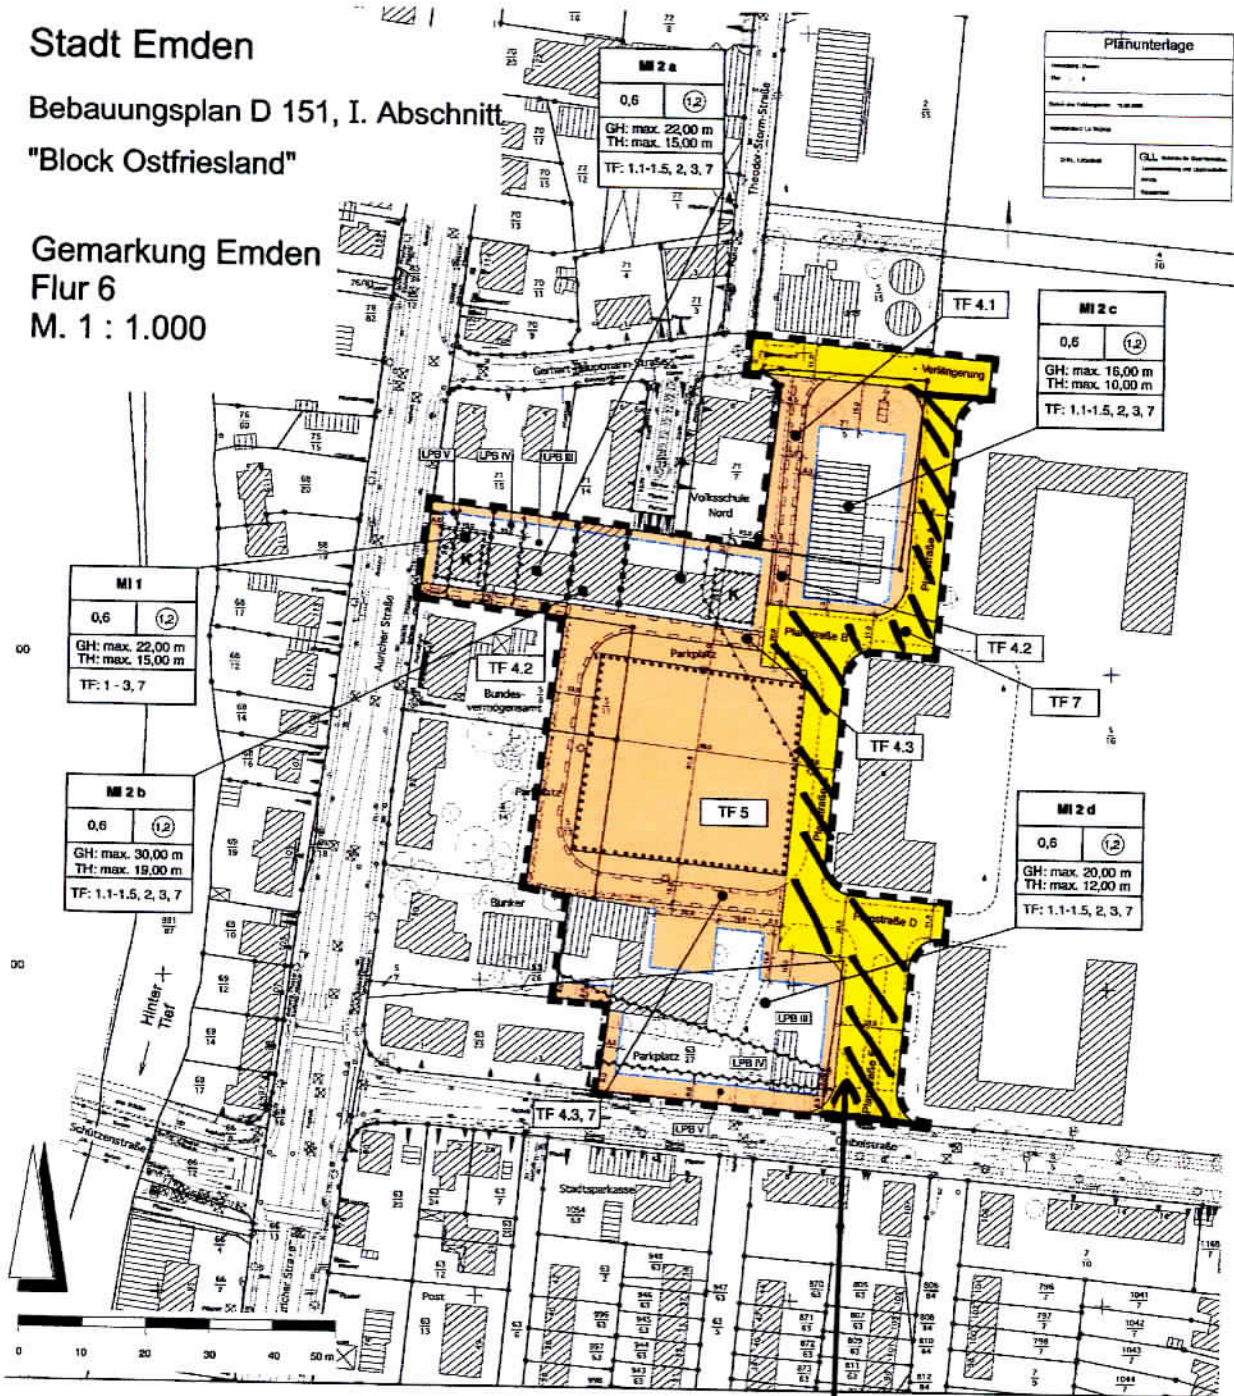

Wegang -  
Rorchen -  
Straße