


Projekt-Nr.: 09732
18.11.2014 / Bearbeitet: J. Schulz

Dachaufsicht - Variante 4 11_2014 M 1:500

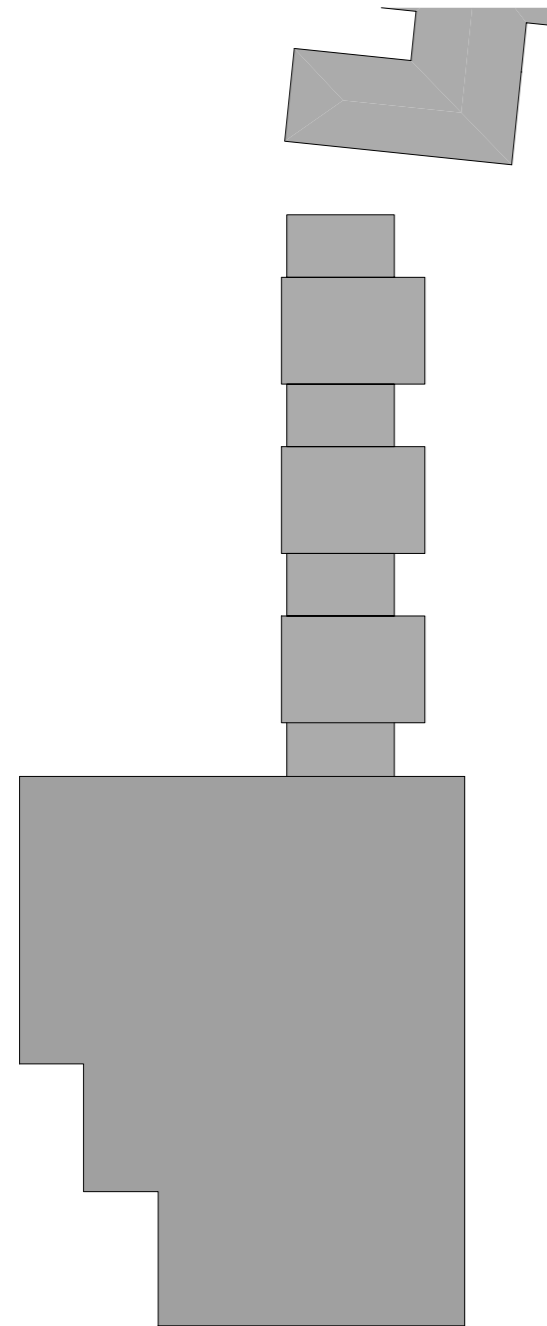


Legende:

- Eingangsbereich
- Kinderkrippe
- Verwaltung / Leitung
- Außenbereich
- Kita
- Technik
- Hort


Projekt-Nr.: 09732 13.12.2013 / Bearbeitet: J. Schulz

Grundriss mit Funktionen - 1. Phase Krippe_Kita 11_2014 M 1:500

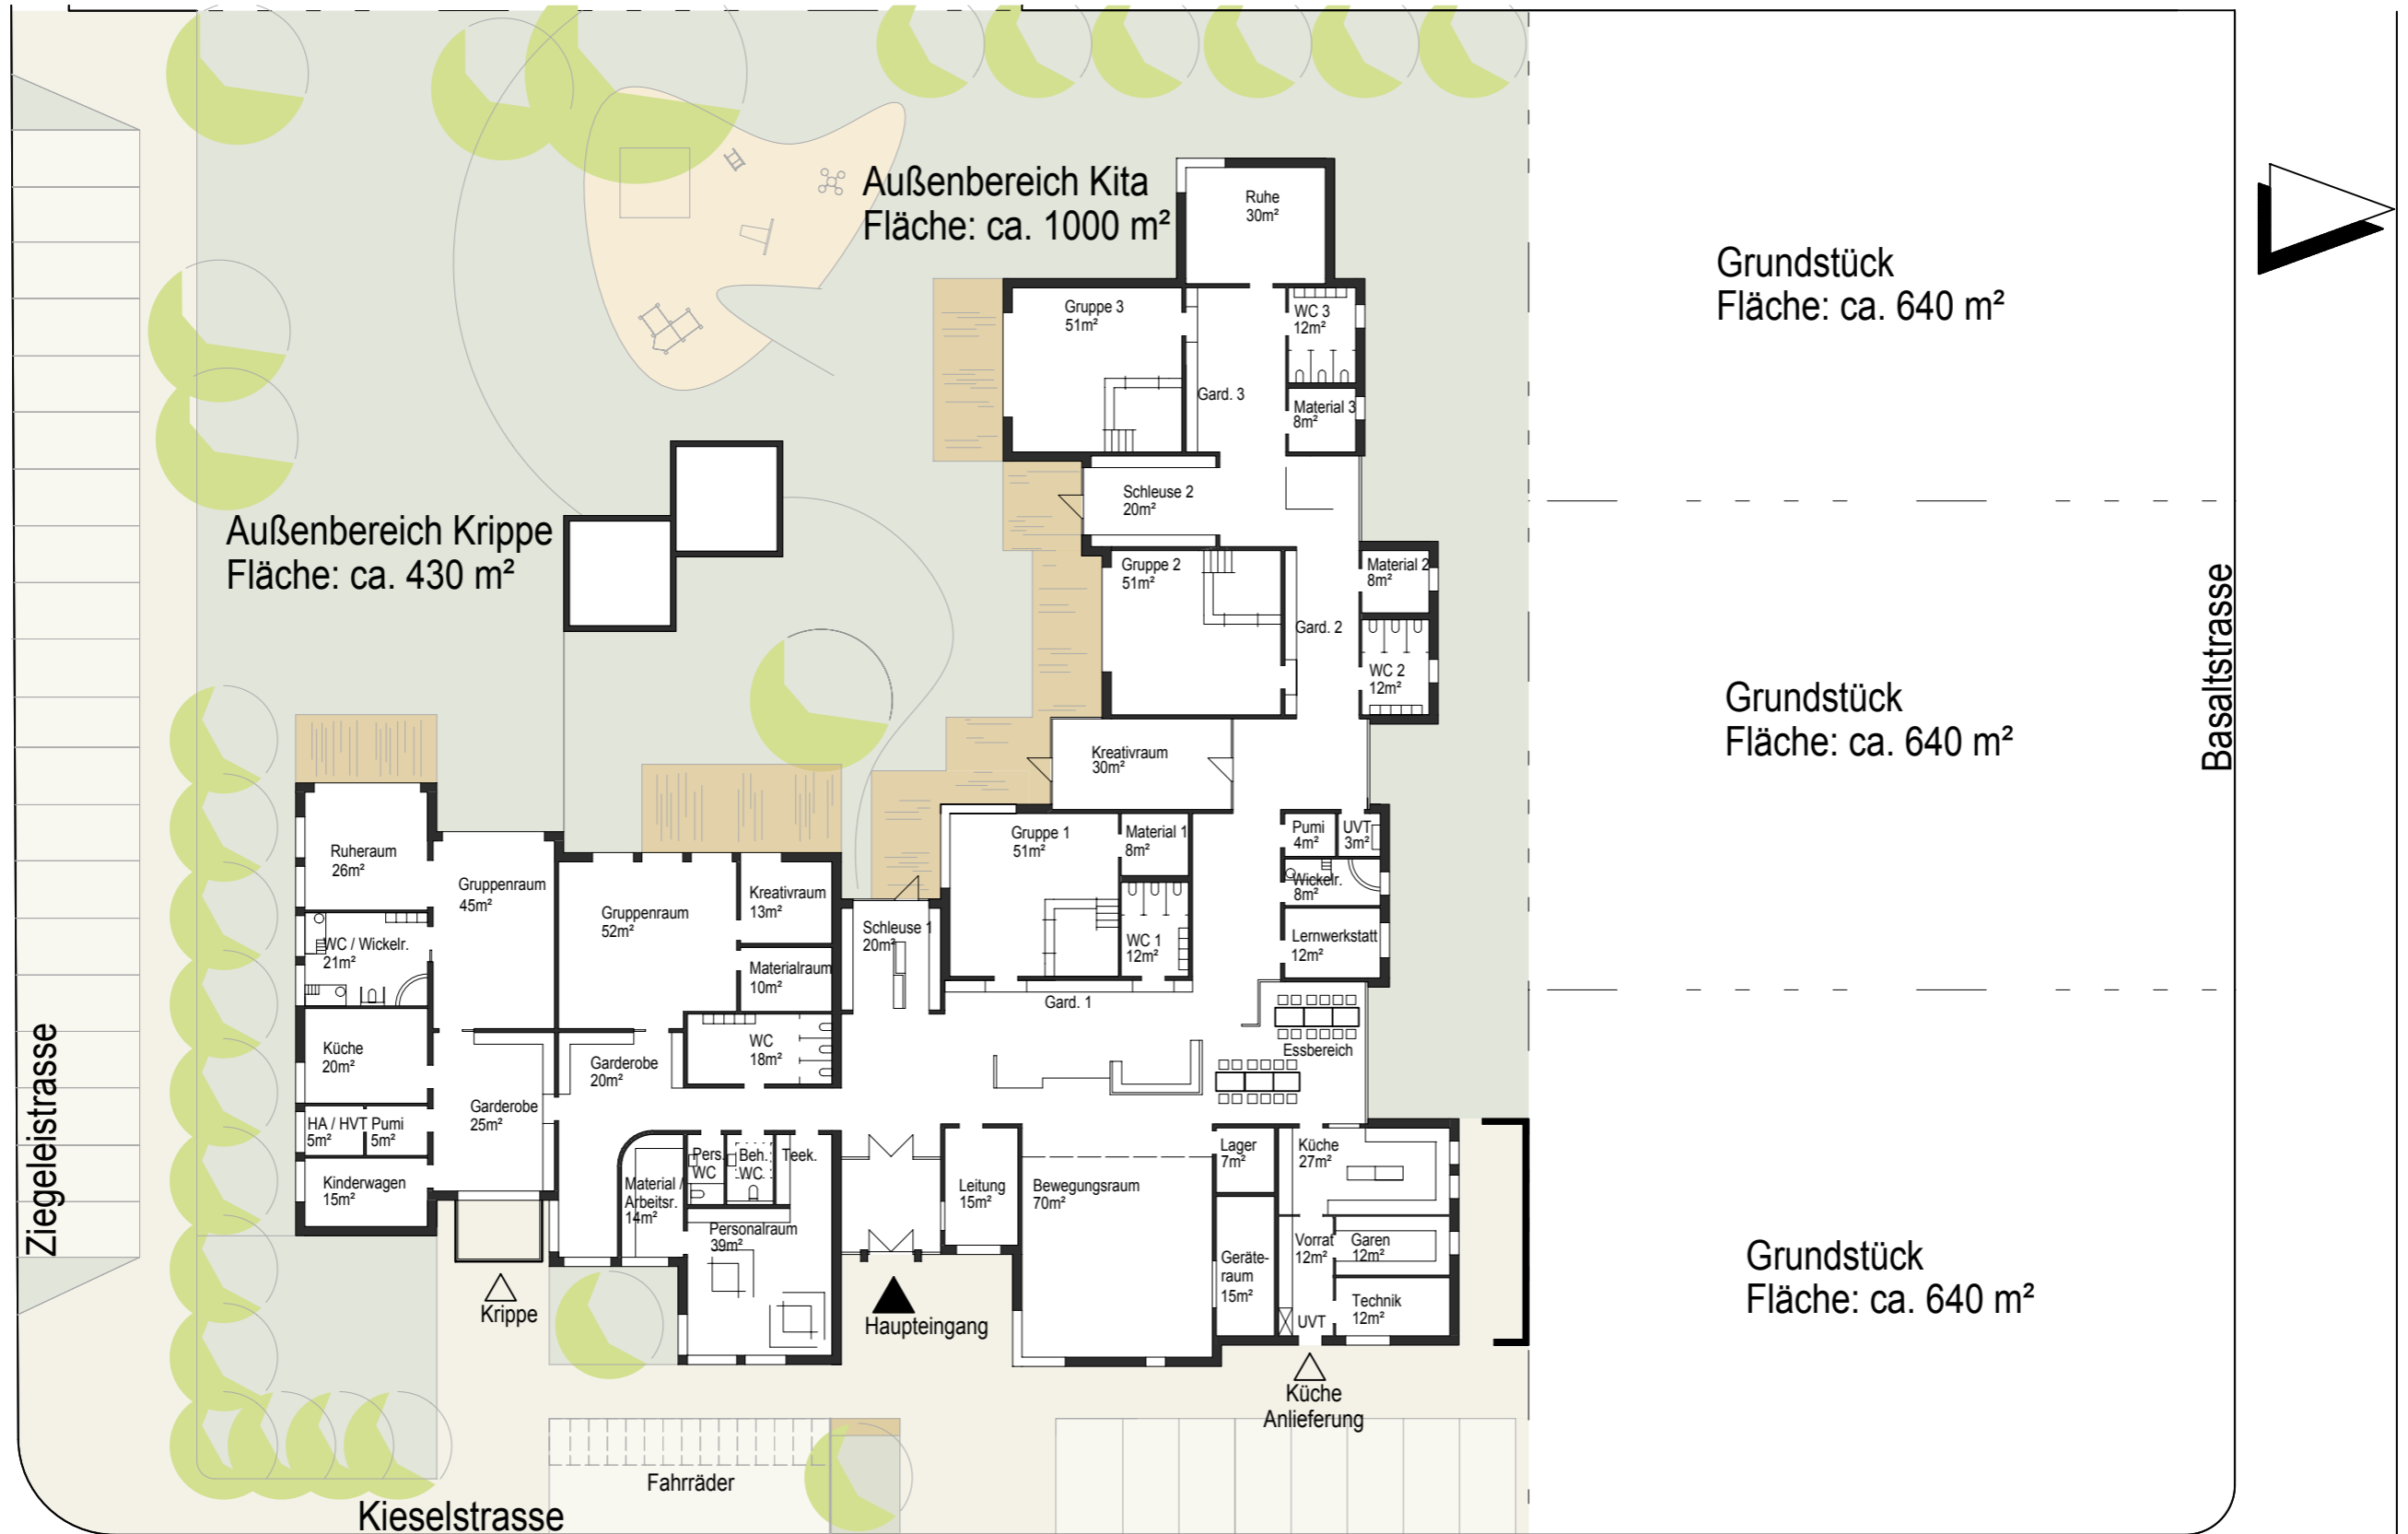

Projekt-Nr.: 09732 18.11.2014 / Bearbeitet: J. Schulz

Grundriss / Lageplan - 1. Phase Krippe_Kita 11_2014 M 1:300

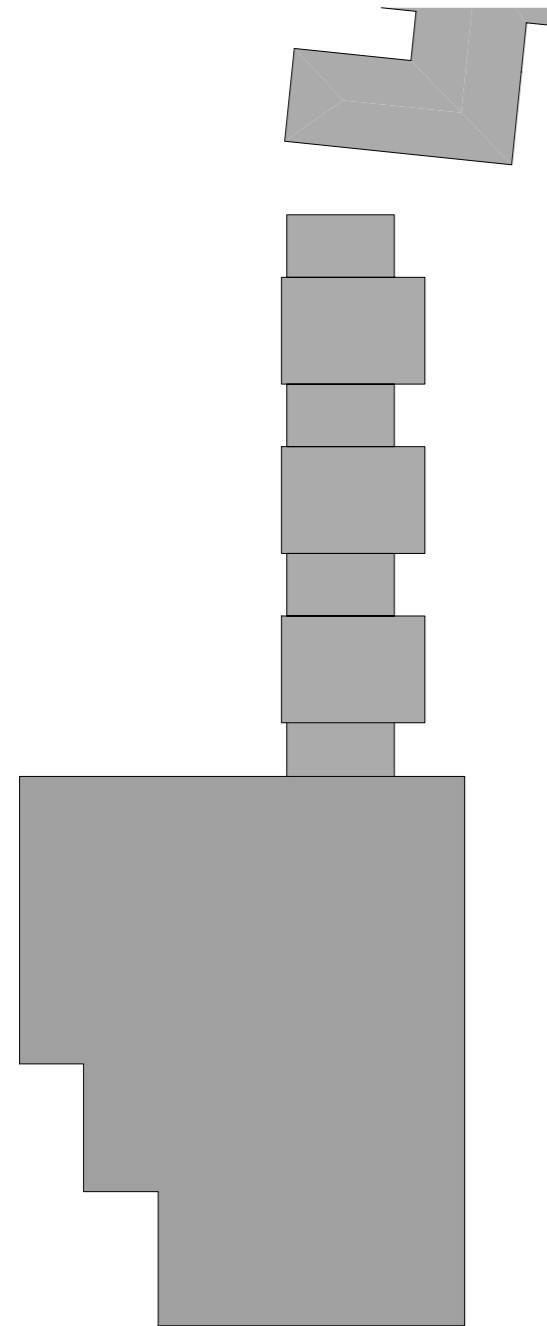

Legende:

- Eingangsbereich
- Kinderkrippe
- Verwaltung / Leitung
- Außenbereich
- Kita
- Technik
- Hort

