


5.00

21.22⁵

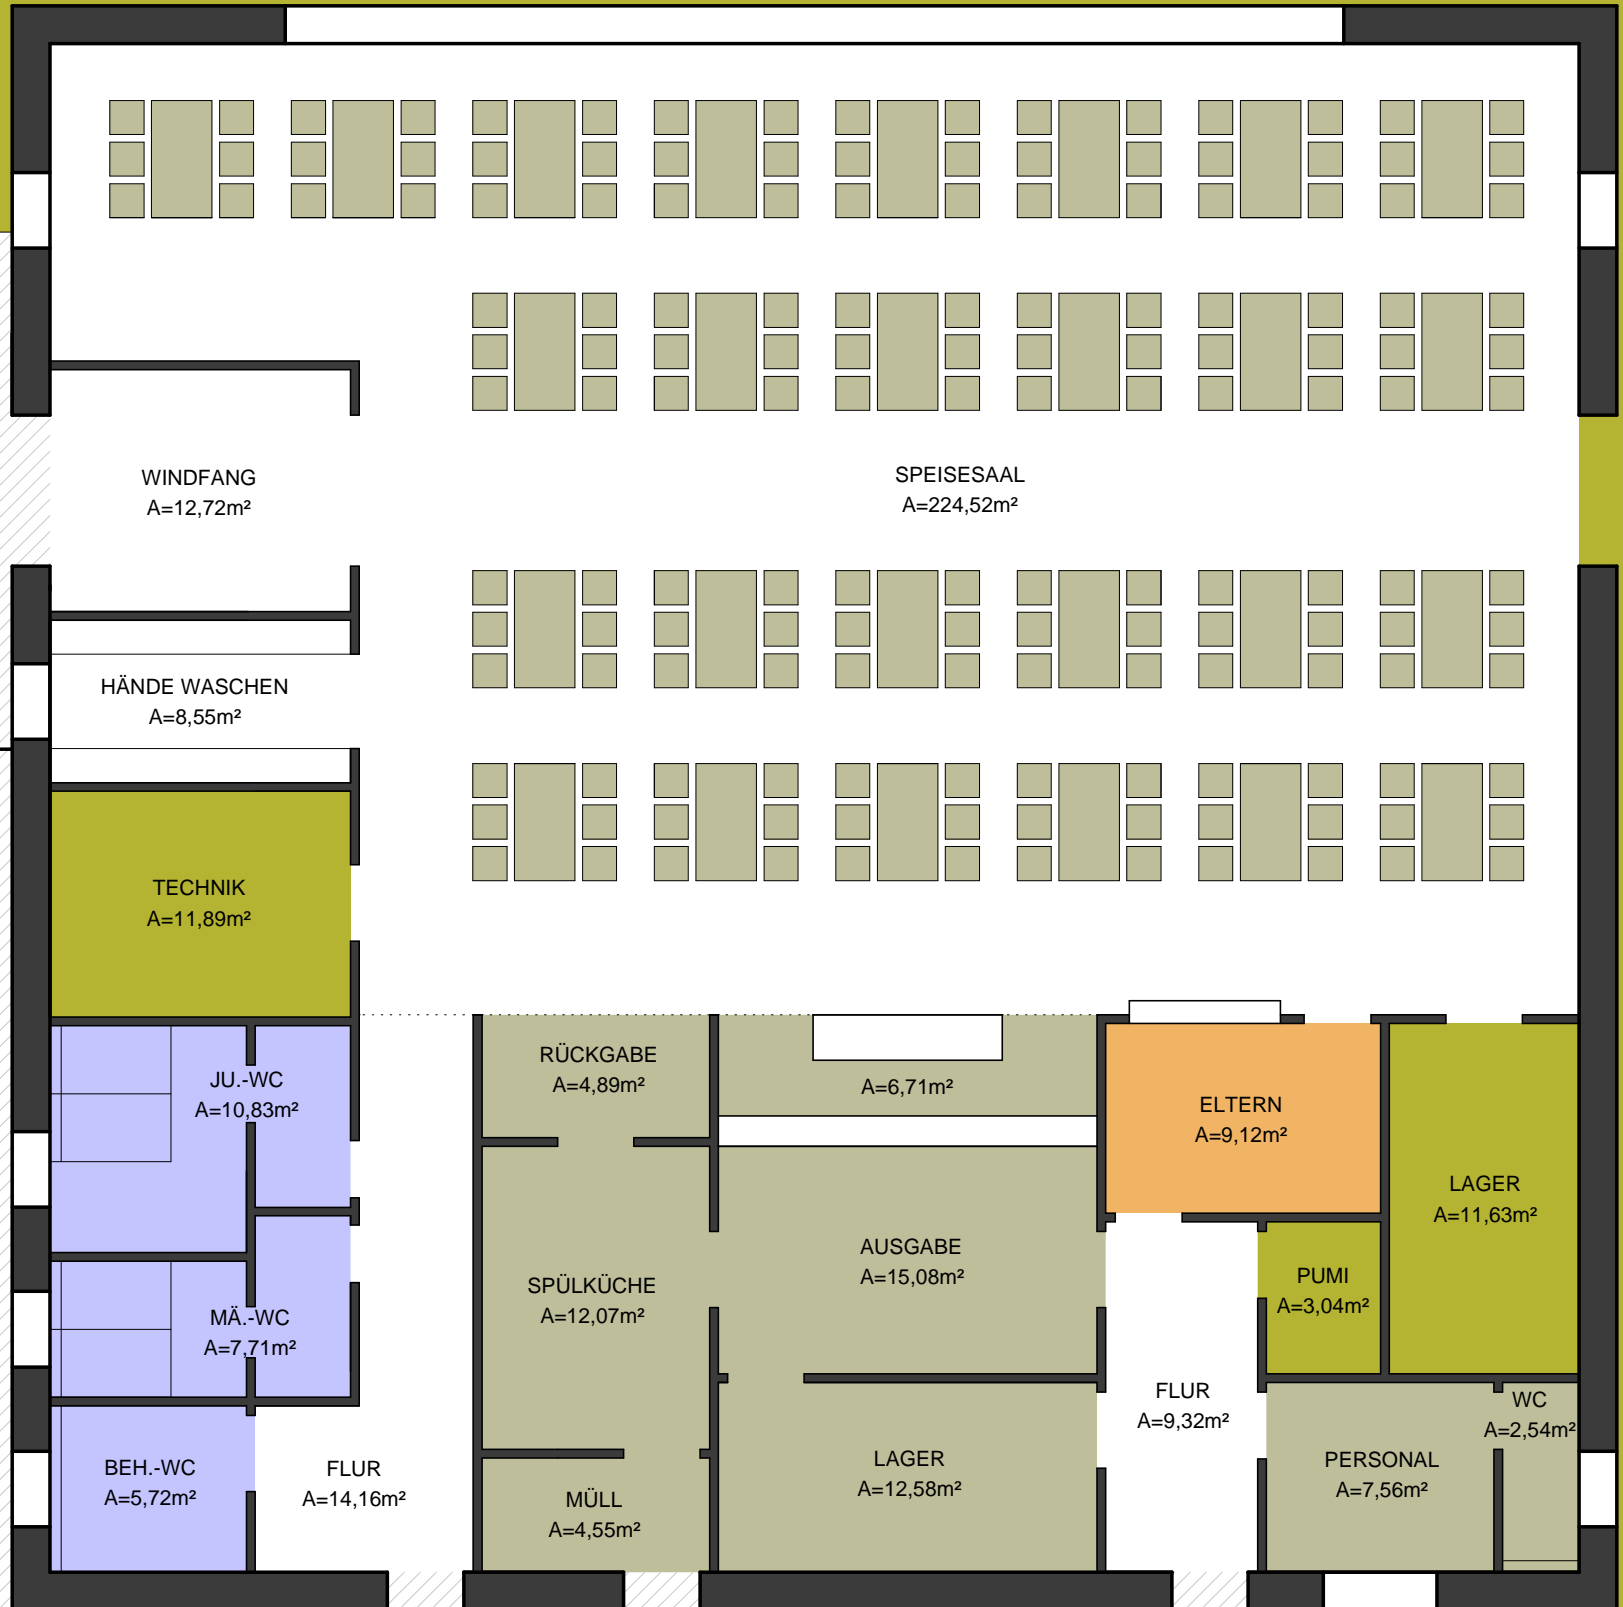

21.22⁵

GS Grüner Weg
Neubau einer Mensa
Planungsstand 02.12.2015
Gebäudemanagement Emden