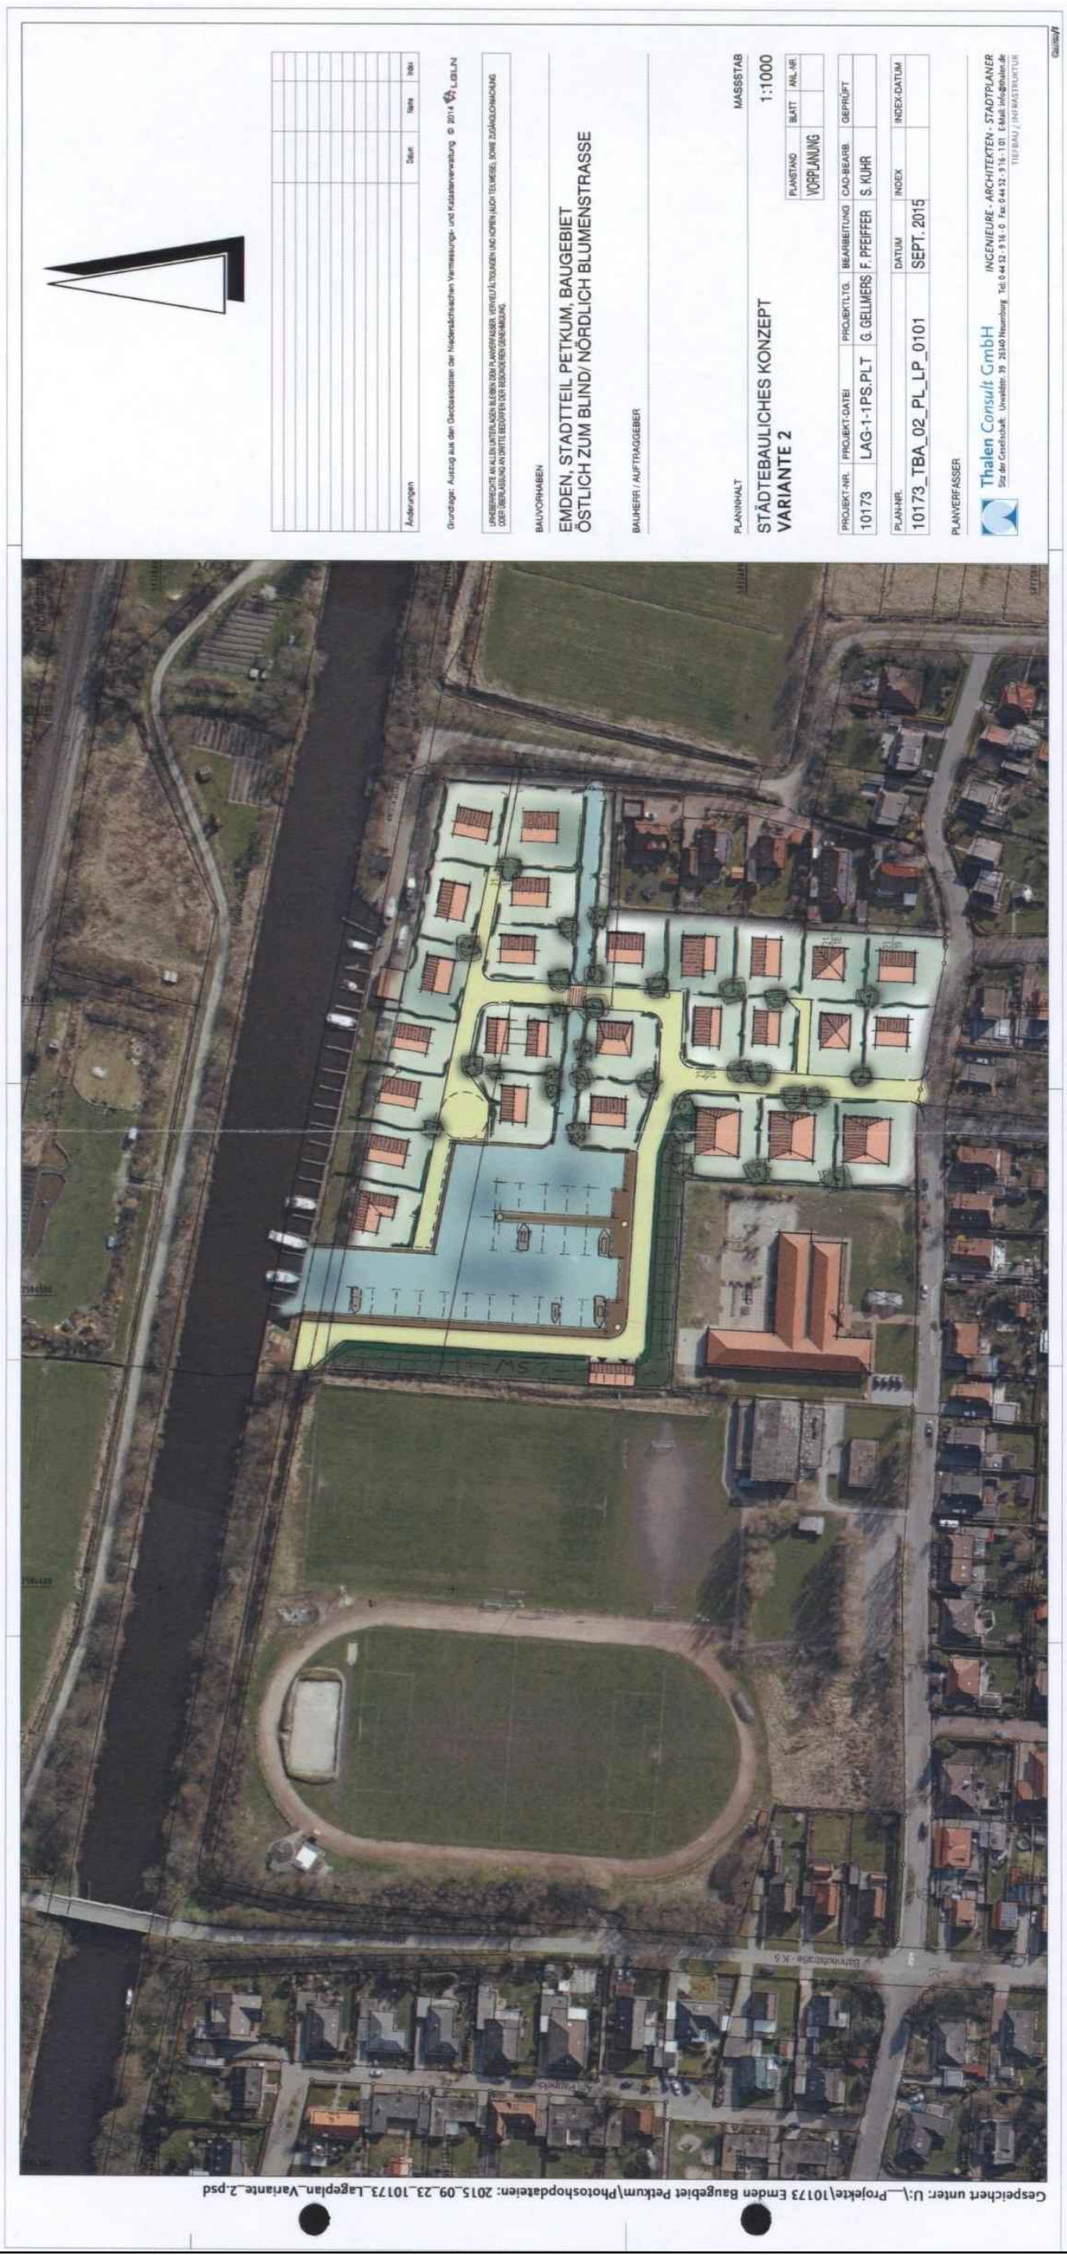
Änderungen
Datum
Name
Inhalt
Grundlage: Auszug aus der Geobasisdaten der Niedersächsischen Vermessungs- und Katasterverwaltung © 2014 LGLN
URHEBERRECHTE AN ALLEN UNTERLAGEN BLEIBEN DEM PLANVERFASSER VORBEHALTEN UND KÖNNEN AUCH TEILWEISE, SOWIE ZUGÄNGLICHMACHUNG DURCH ÜBERLASSUNG AN DRITTE BEDÜRFEN DER BESONDEREN GENEHMIGUNG.
BAUVORHABEN
EMDEN, STADTTEIL PETKUM, BAUGEBIET
ÖSTLICH ZUM BLIND/ NÖRDLICH BLUMENSTRASSE
BAUHERR / AUFTRAGGEBER
PLANINHALT
MASSSTAB
STÄDTEBAULICHES KONZEPT
VARIANTE 2
1:1000
PLANSTAND
VORPLANUNG
BLATT
ANL.NR.
PROJEKT-NR.
10173
PROJEKT-DATEI
LAG-1-1PS.PLT
PROJEKTLTG.
G. GELLMERS
BEARBEITUNG
F. PFEIFFER
CAD-BEARB.
S. KUHR
GEPRÜFT
PLAN-NR.
10173_TBA_02_PL_LP_0101
DATUM
SEPT. 2015
INDEX
INDEX-DATUM
PLANVERFASSER
Thalen Consult GmbH
Sitz der Gesellschaft: Unwilderstr. 39 · 26340 Bösenburg · Tel: 0 44 52 - 9 16 - 0 · Fax: 0 44 52 - 9 16 - 1 01 · E-Mail: info@thalen.de
INGENIEURE · ARCHITEKTEN · STADTPLANER
NIEDERLASSUNG / NORDSTRUKTUR
Gespeichert unter: U:_Projekte\10173 Emden Baugebiet Petkum\Photoshopdateien: 2015_09_23_10173_Lageplan_Variante_2.psd