


Anlage zur Vorlage 16/1386/1

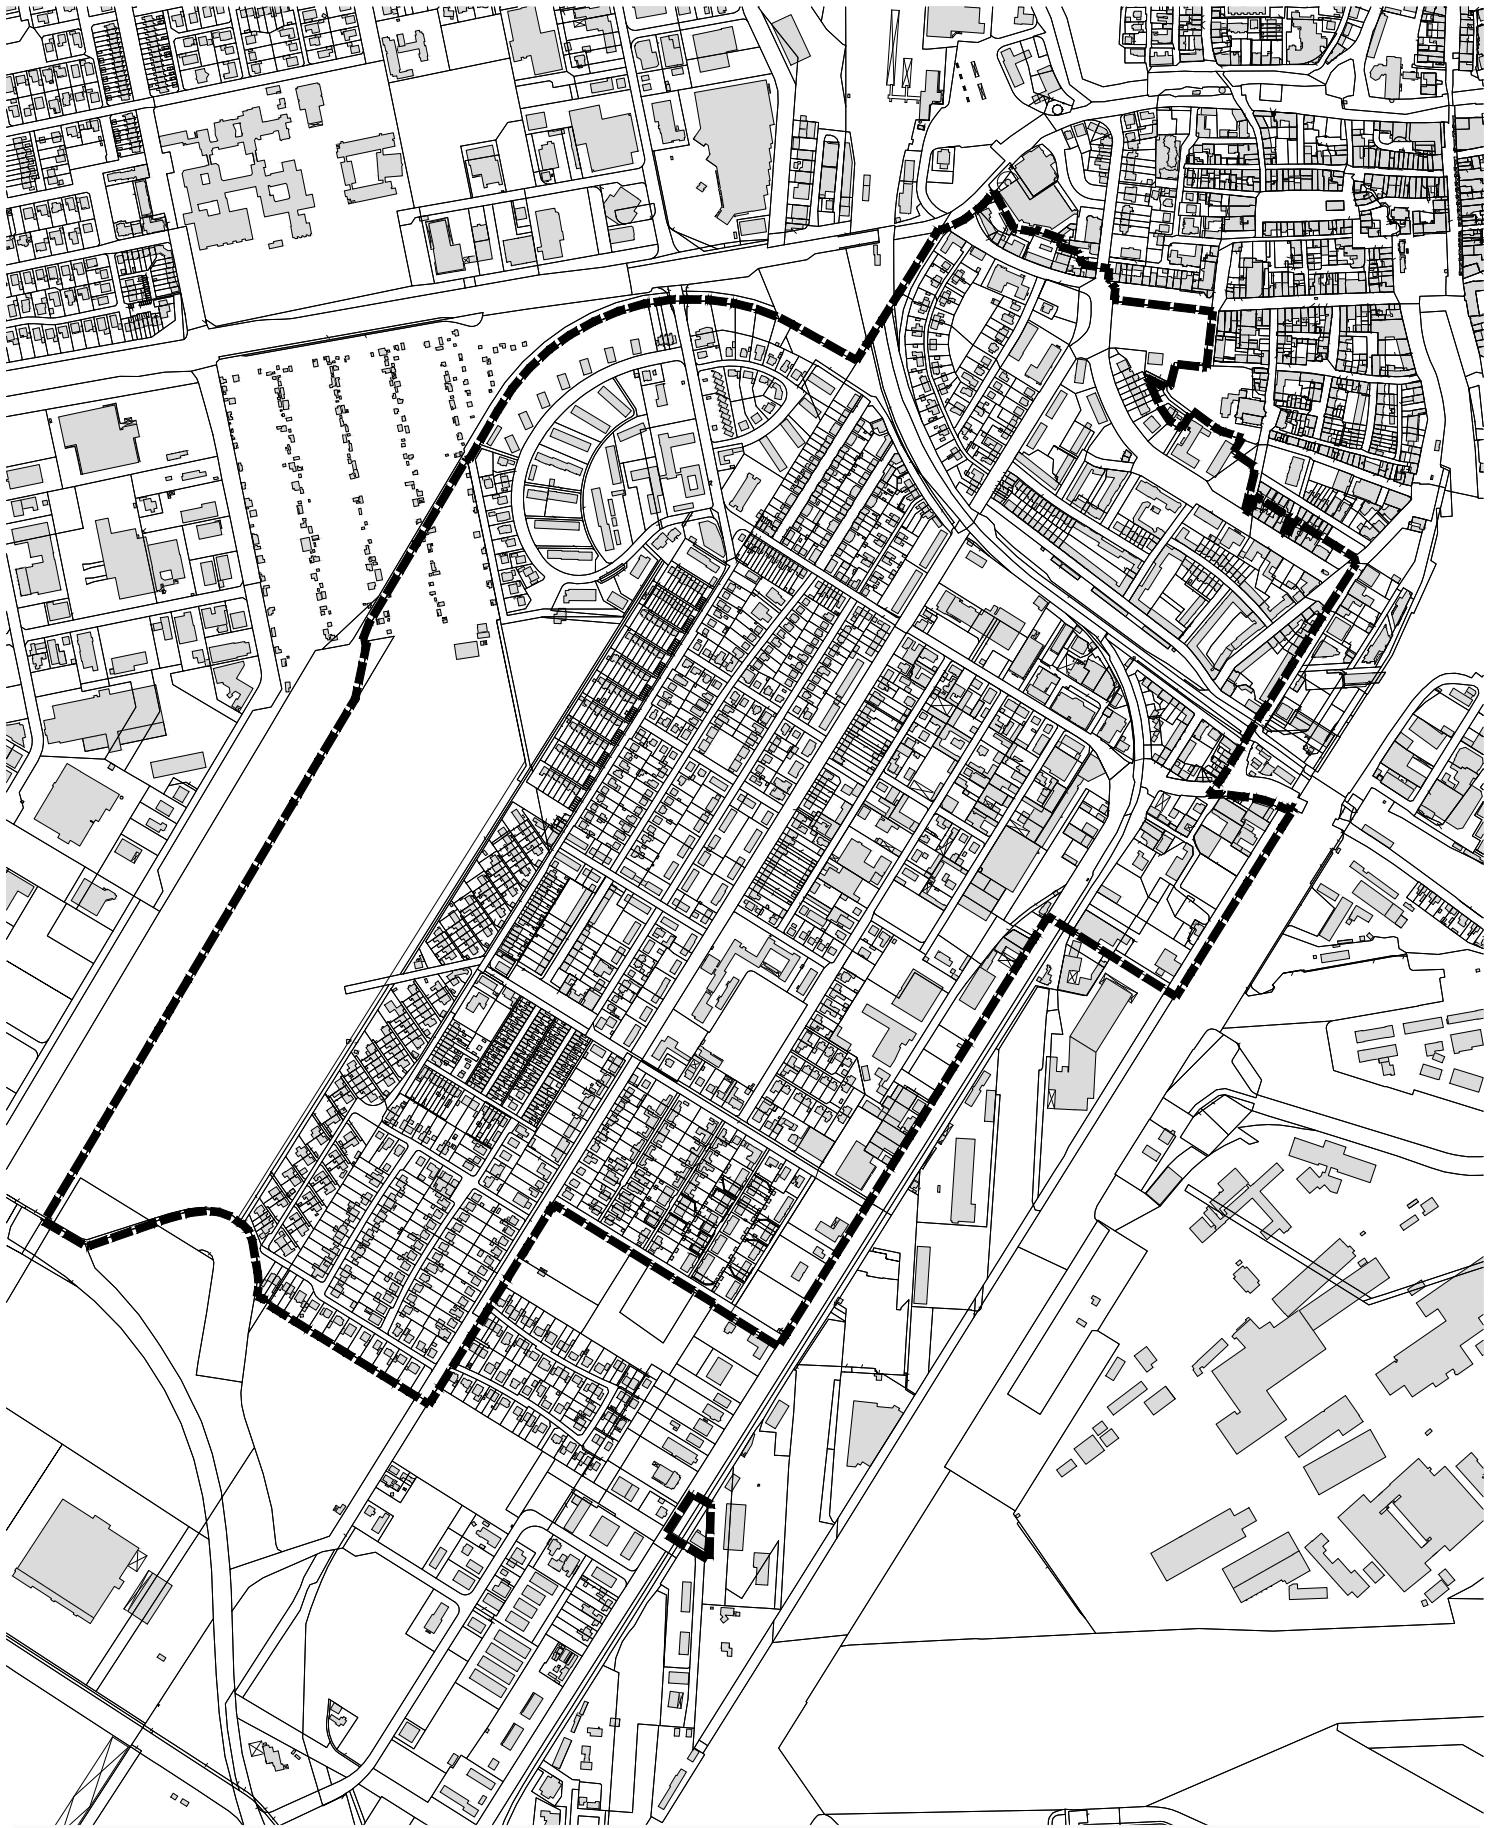

——— Geltungsbereich des Sanierungsgebietes Port Arthur/ Transvaal - Süd. Ringstraße