


ANSICHT COURBIERESTR.

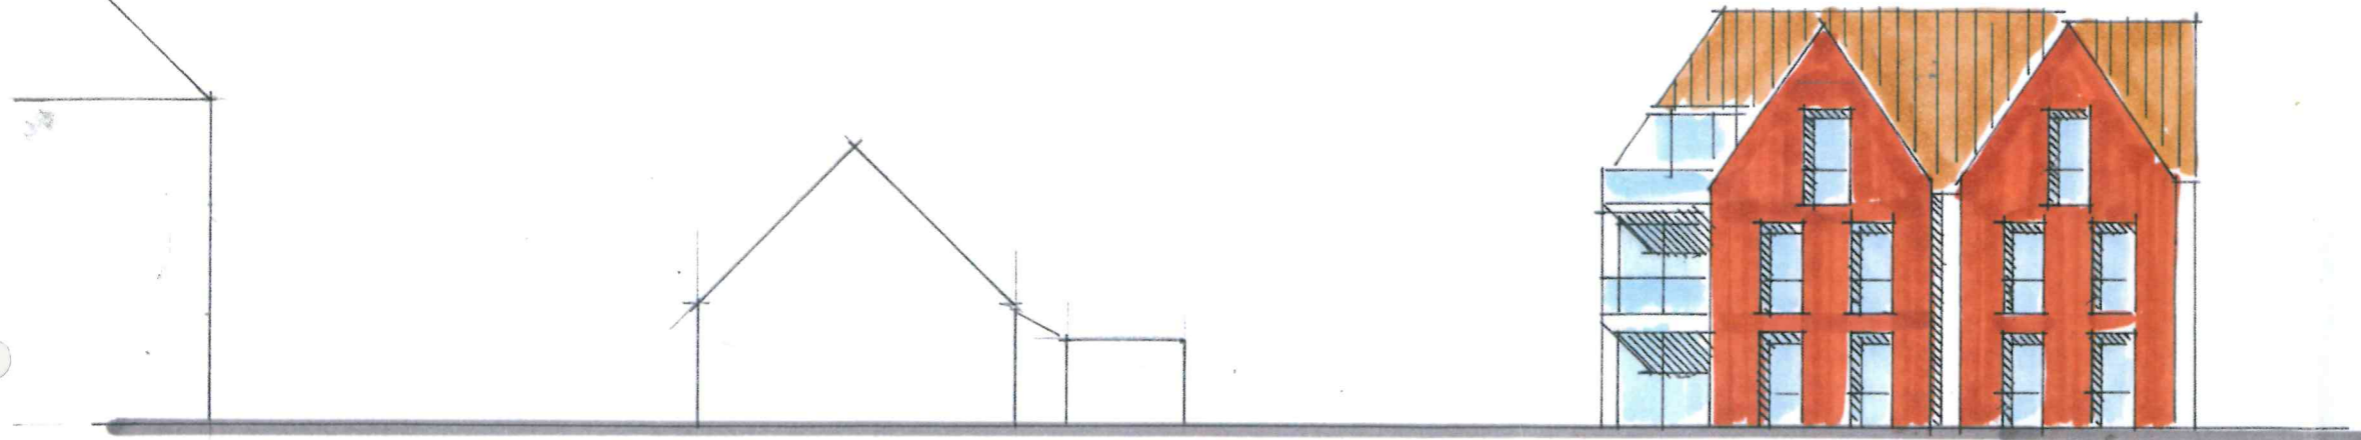

ANSICHT JAANSTR.

beyer + freitag + zeh
dipl.-ing. architekten
projektentwicklungsges. mbH
auricher Str. 105, 26721 emden
tel.: 04921/9480-0, fax: 04921/9480-80
email: info@beyer-freitag.de

Bauherr: **ONNO MARAHRENS**
COURBIERESTRASSE
EMDEN

Objekt: **NEUBAU EINES WOHNHAUSES**
COURBIERESTRASSE
EMDEN

Projektnr.: **180701-AH**

Datum: **19.02.2018**

Maßstab: **1:200**

Bearbeitet: **AHRENHOLTZ**

Diese Zeichnung ist urheberrechtlich geschützt.
Jede Verwendung ohne unsere Genehmigung ist untersagt.