



ANSICHT NORD-WEST

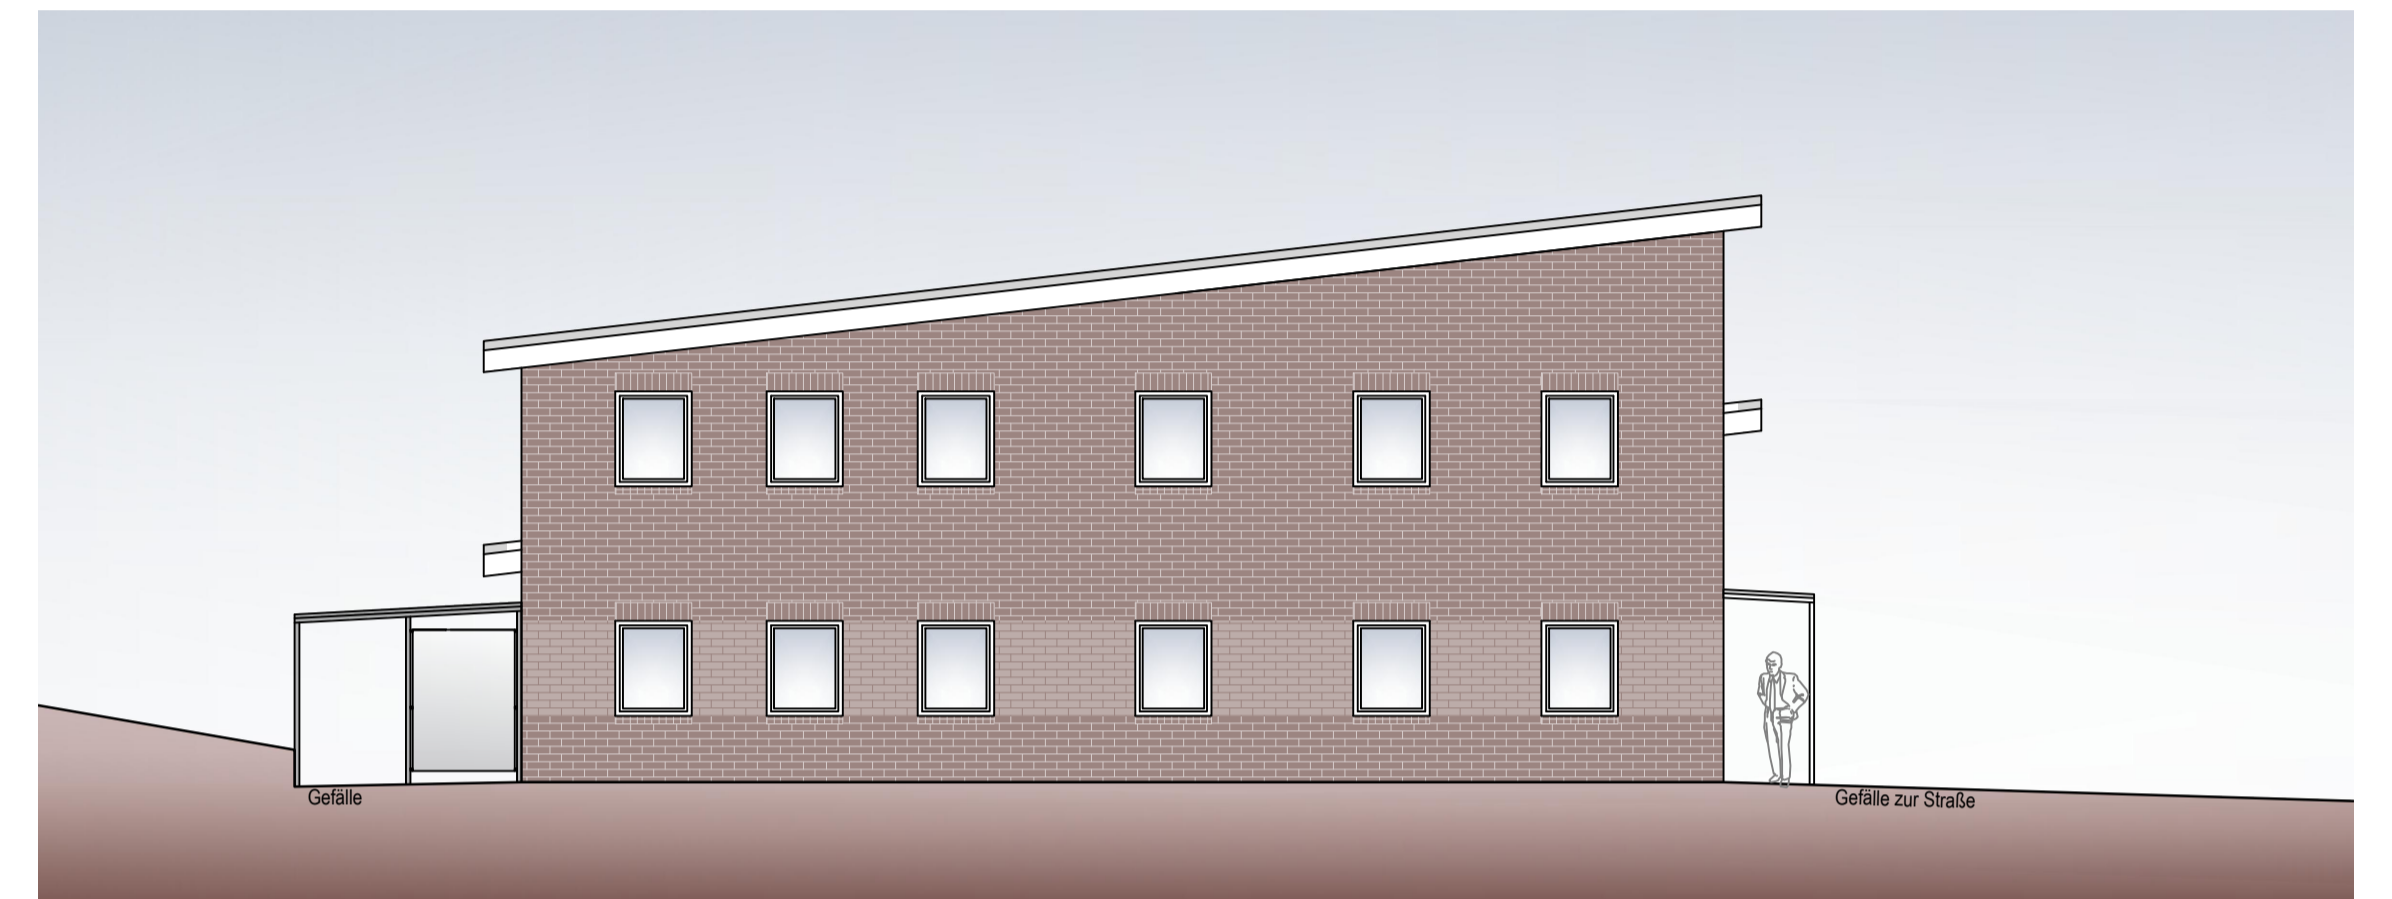

ANSICHT SÜD-OST

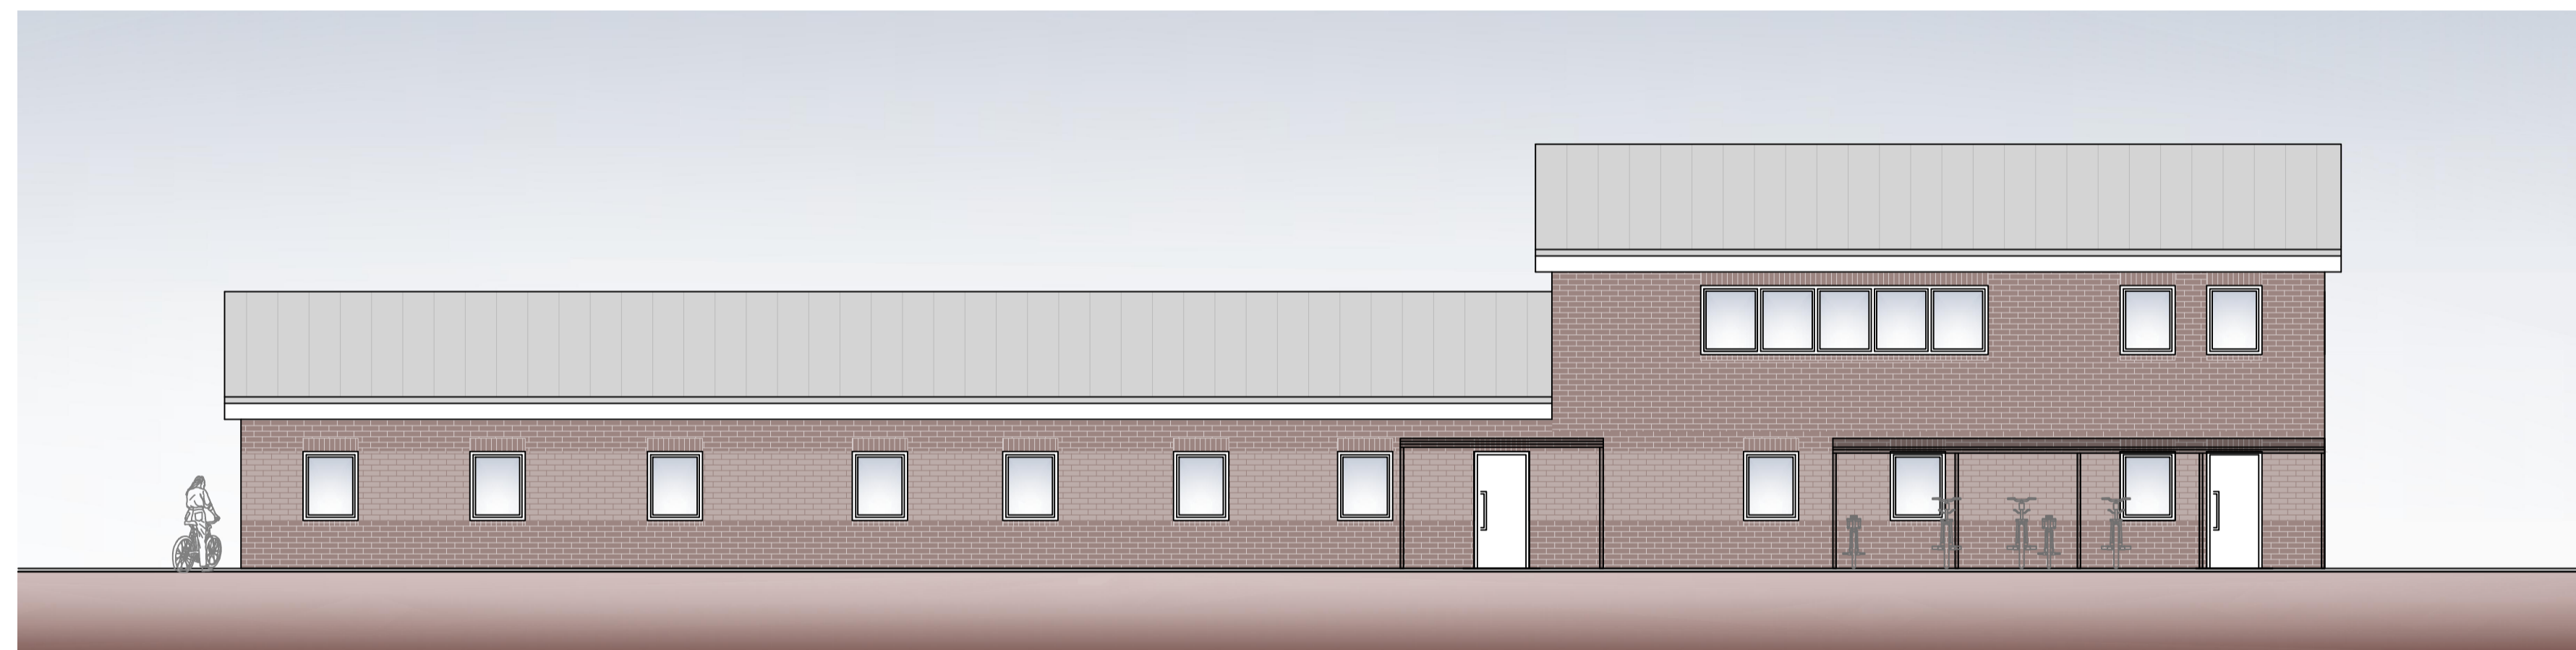

ANSICHT SÜD-WEST



ANSICHT NORD-OST

urbano
stadtplanung & architektur

Baumaßnahme
NEUBAU EINES BETRIEBSGEBÄUDES DES RKSH MIT CARPORT - PETKUMER STR. 90/92 - EMDEN
PLANINHALT: BETRIEBSGEBÄUDE

ANSICHTEN **M 1:100**

Planung			
gez.:	schleich	gepr.:	peterssen
Datum	08.11.2018		
Änderungsvermerke			
Nr.	Name	Art der Änderung	Datum
1	Kürzel	Beschreibung.	xx.xx.2018

PROJ. NR. 122 **PLAN NR. G 2.0**

Architektin kerstin peterssen osterstraße 10 - 26506 norden fon 04931 - 97 50 150 fax 04931 - 97 50 160 info@urbano-norden.de www.urbano-norden.de	Bauherr Verein für Rettungsdienst, Krankentransport und soziale Hilfsdienste e.V. (RKSH) vertreten durch: Vorstand Holger Rodiek Wolthuser Str. 94 26725 Emden Telefon: 04921 - 93 21 0
--	---