




Städtebauliche Infrastruktur / Wegenetz / maßstabslos

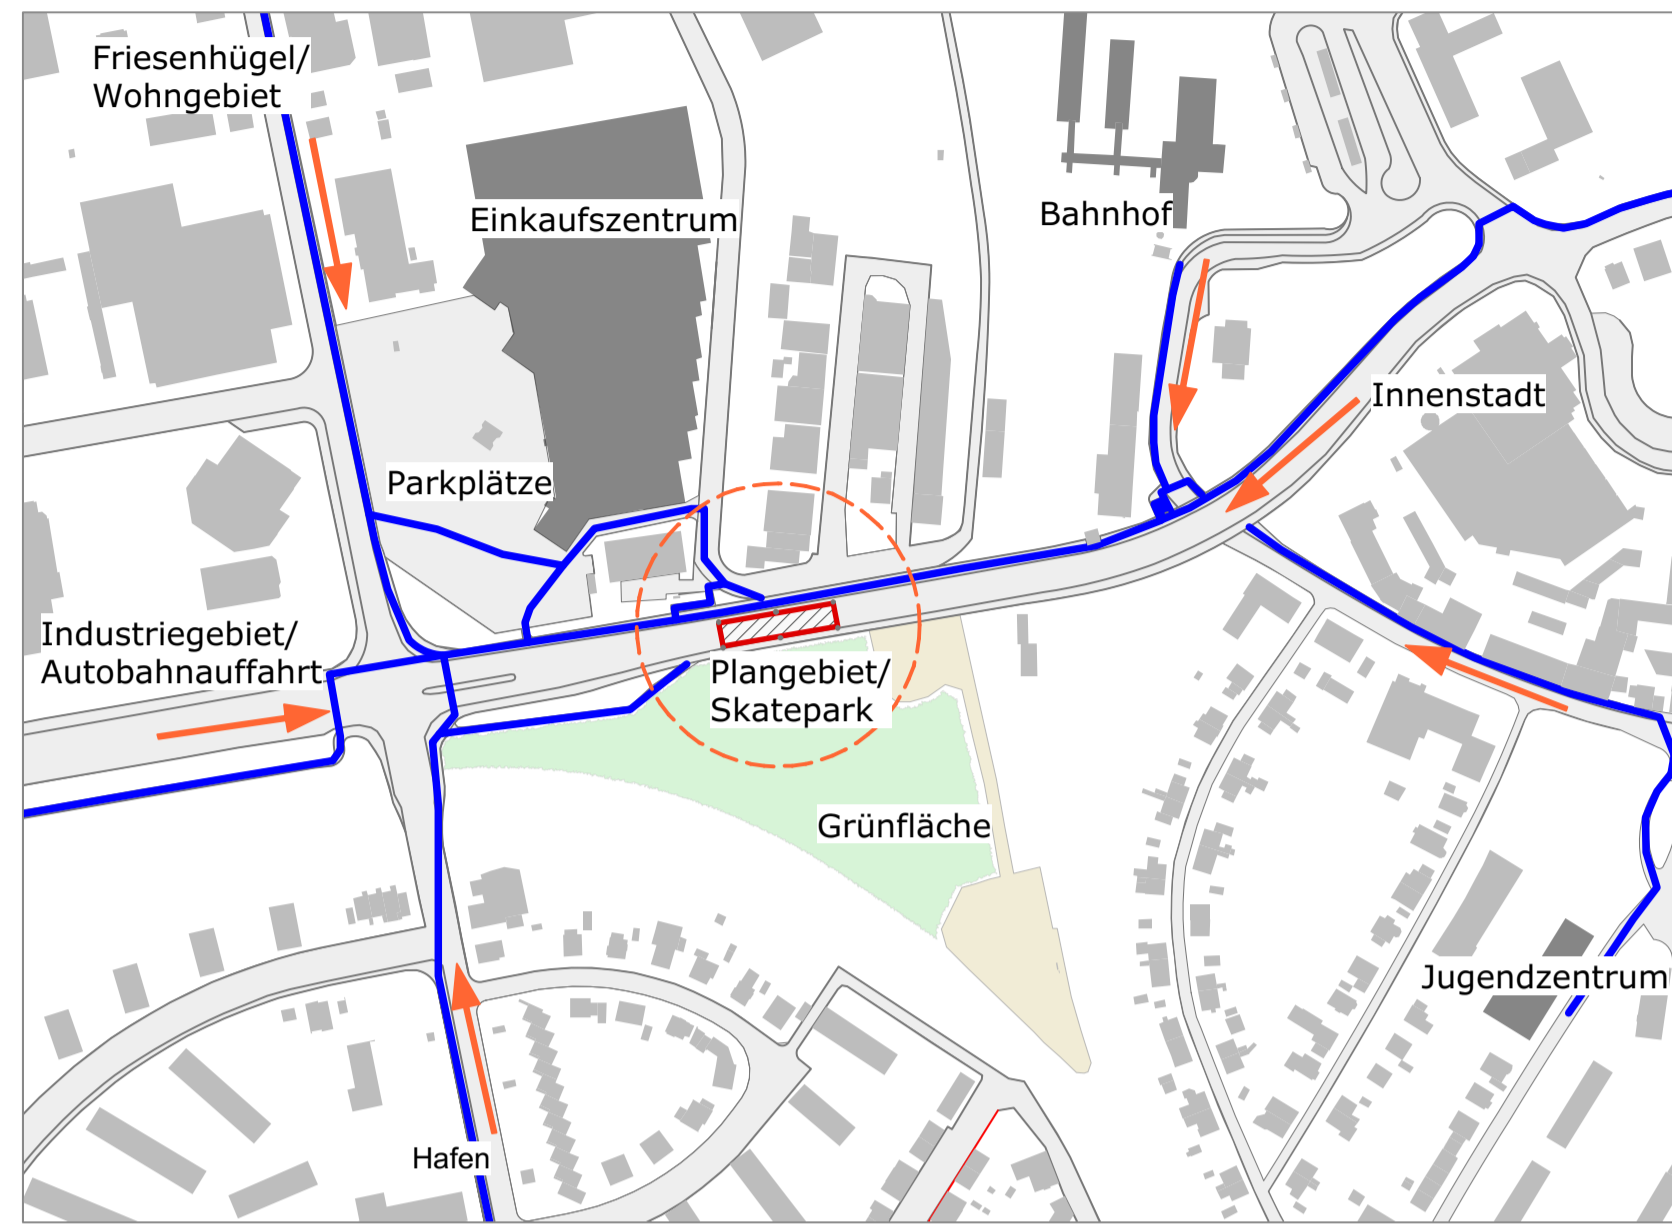


Einbindung Baustelleneinrichtung / Maßstab 1:1000

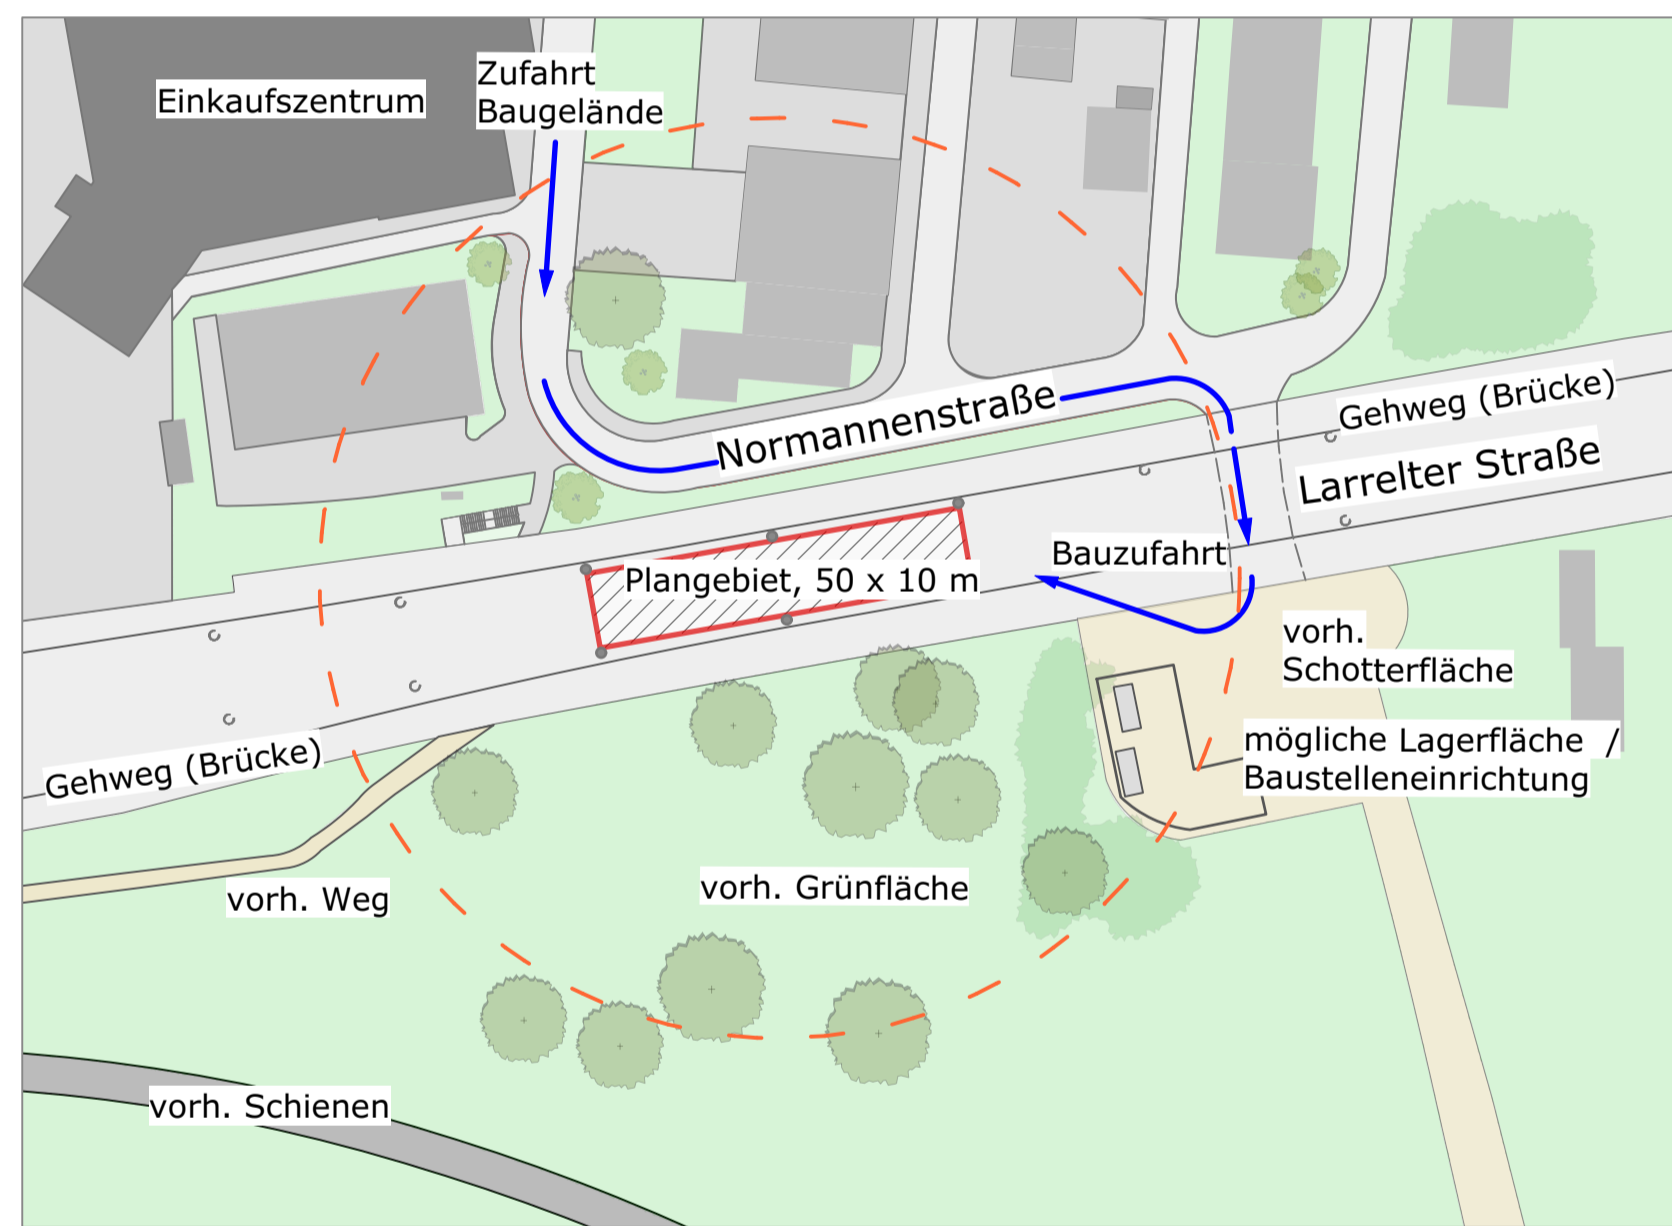

Einbindung Zuwegung / Maßstab 1:1000

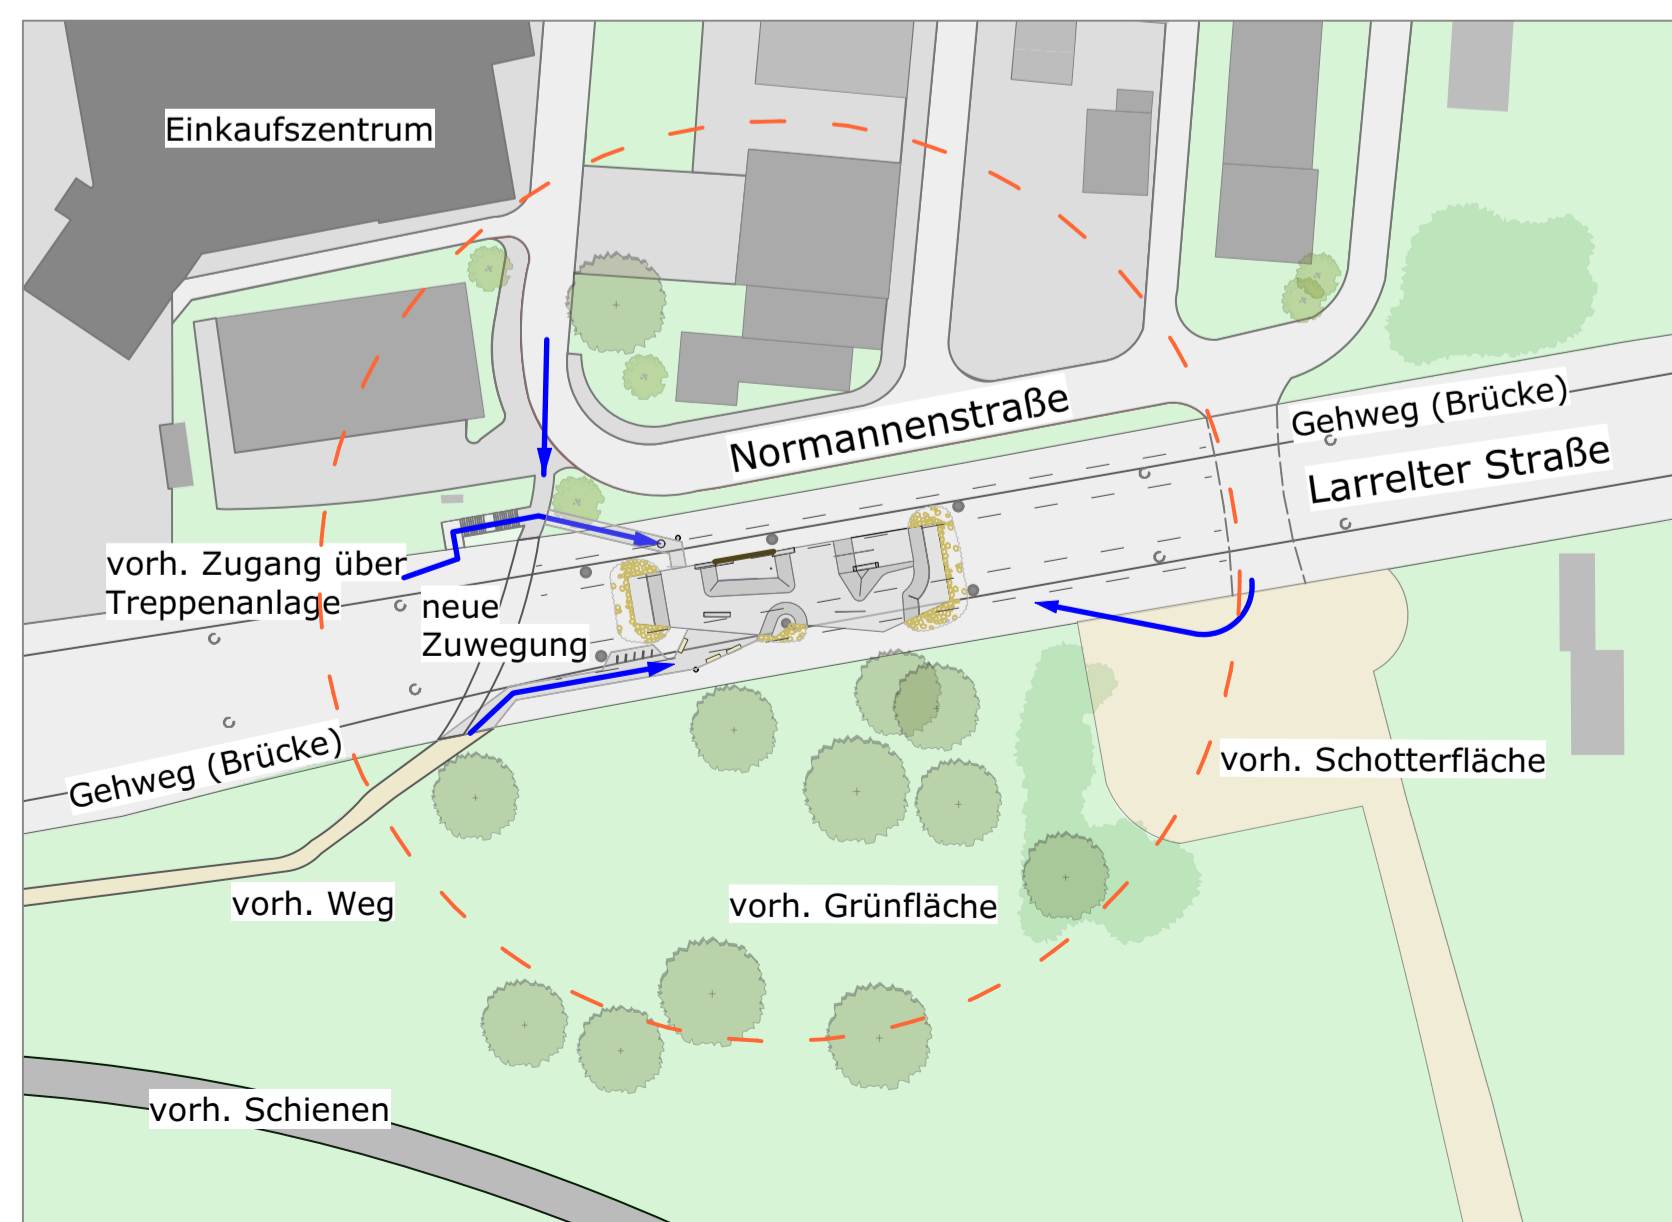

Gestaltungsentwurf Skateanlage Emden / Maßstab 1:100

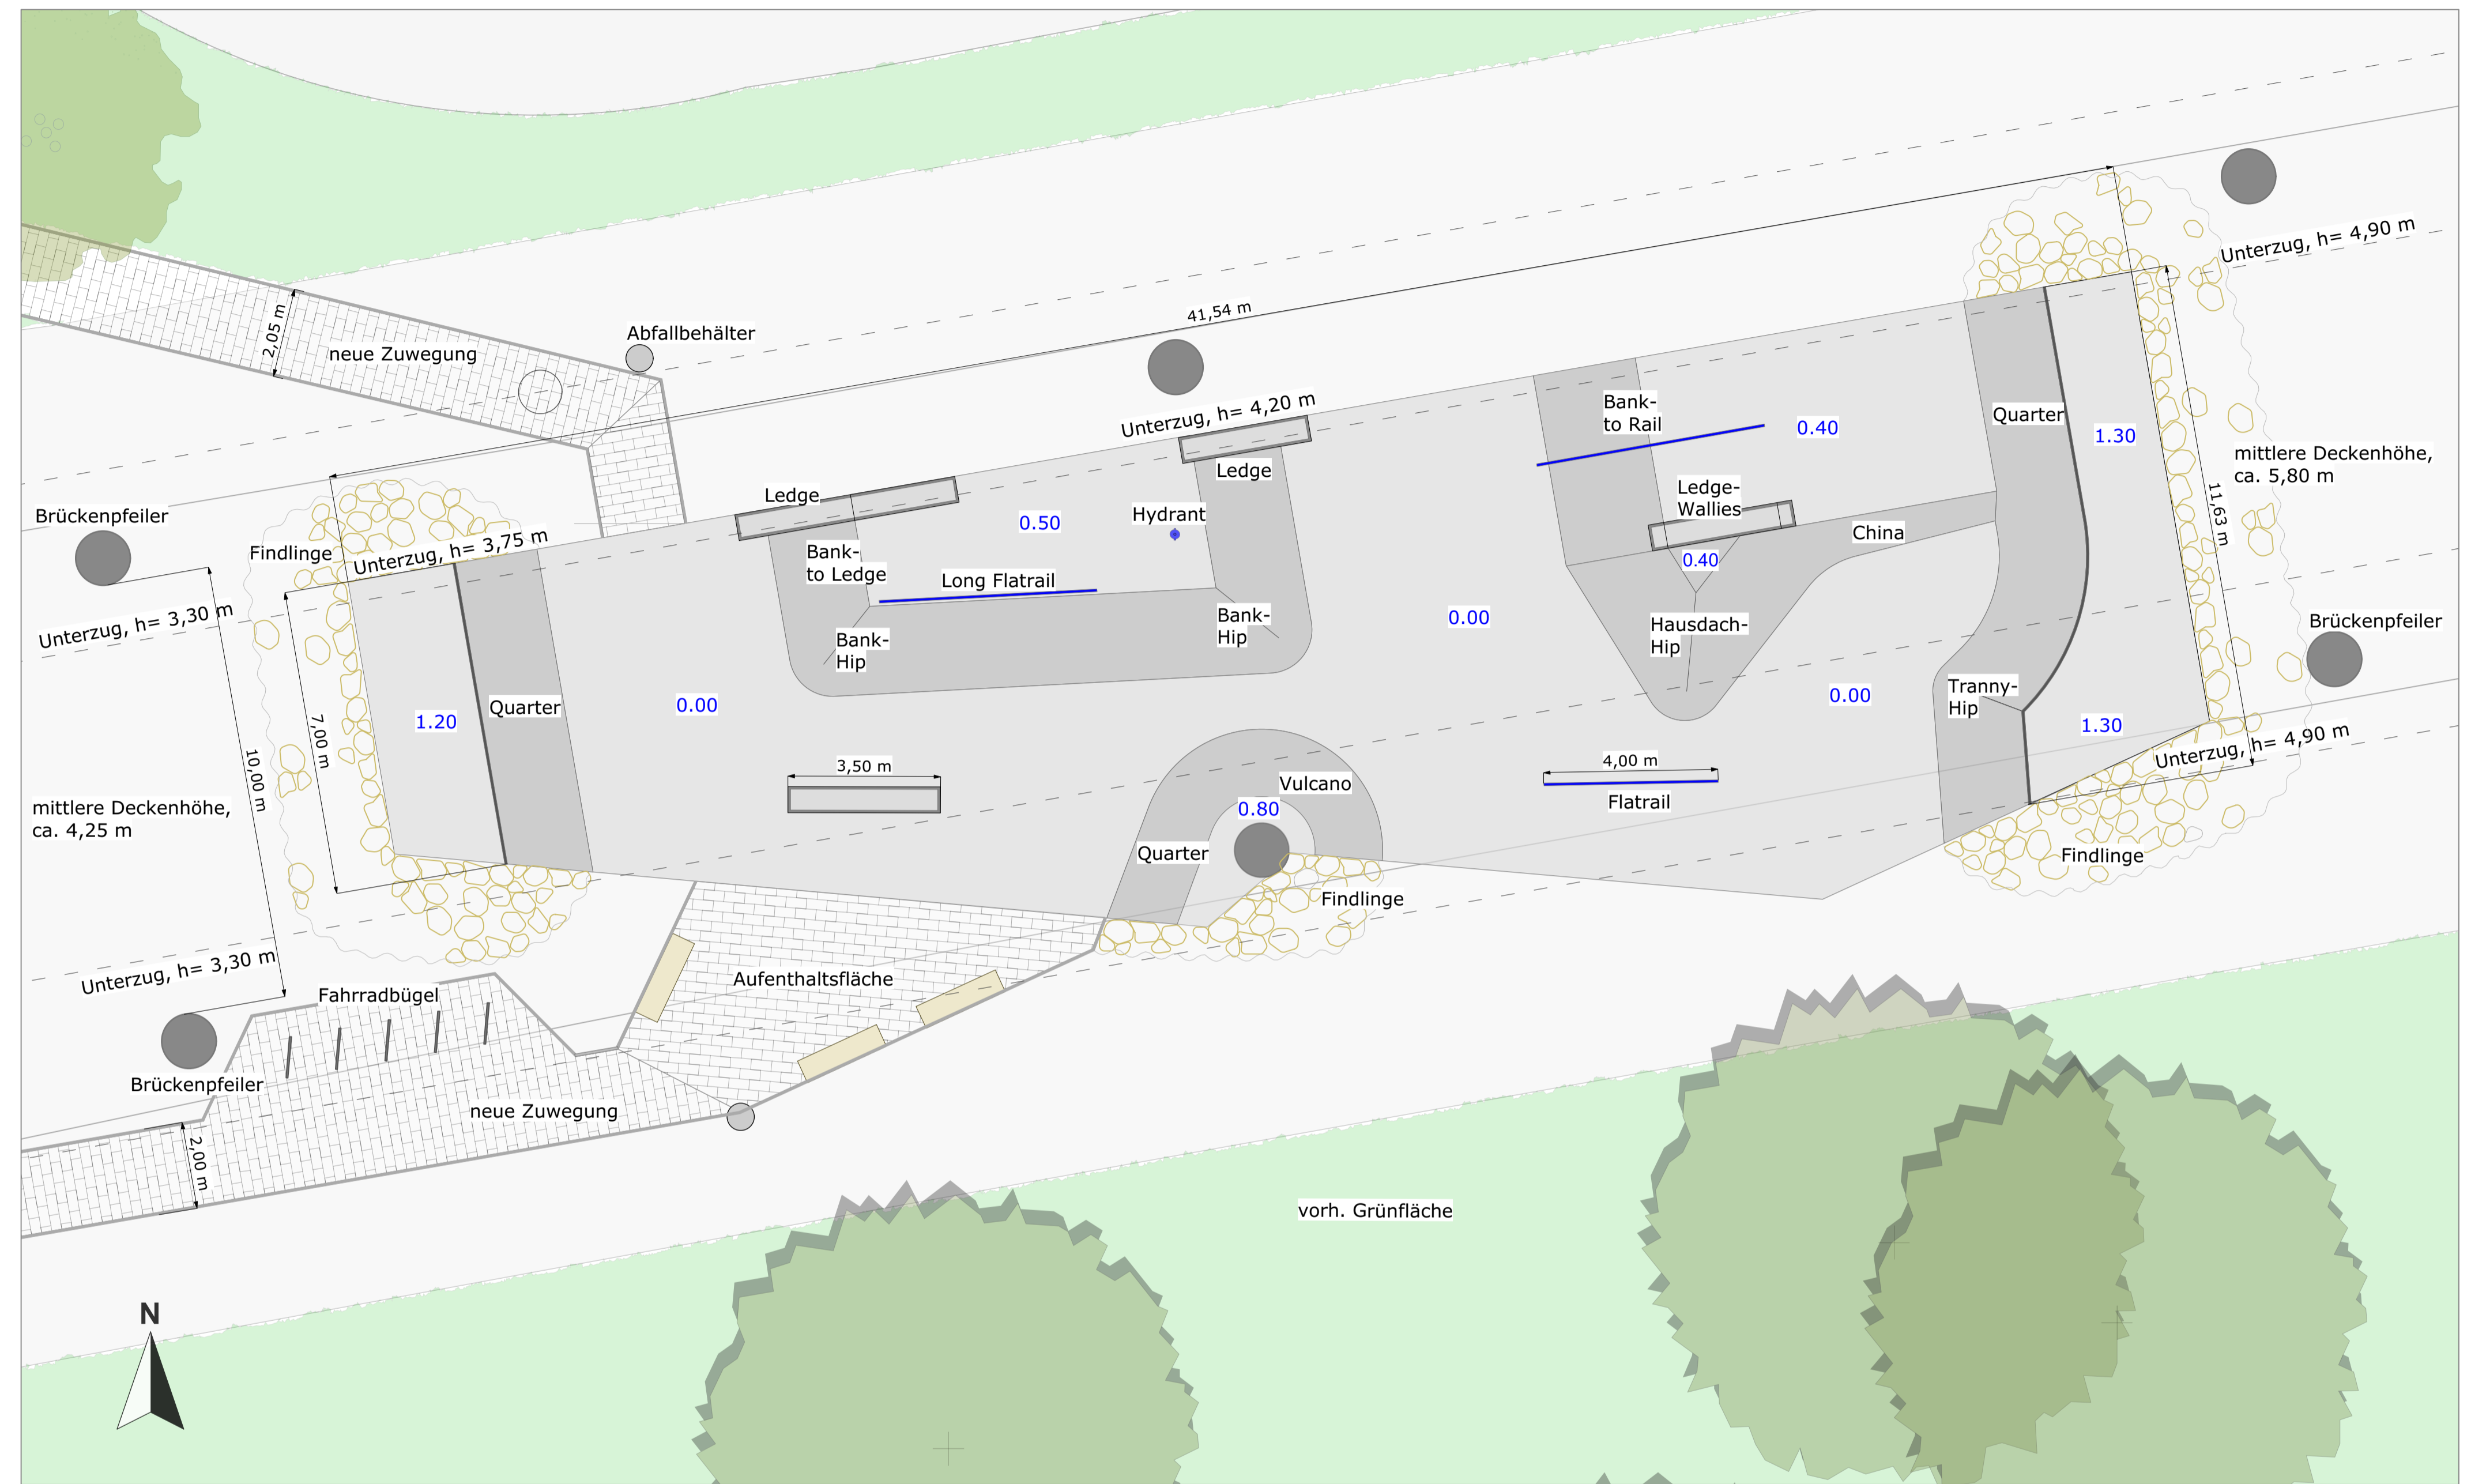

Ansicht aus Richtung Süden / maßstabslos

