


ANLAGE 1 ZUR VORLAGE NR.: 17/1369

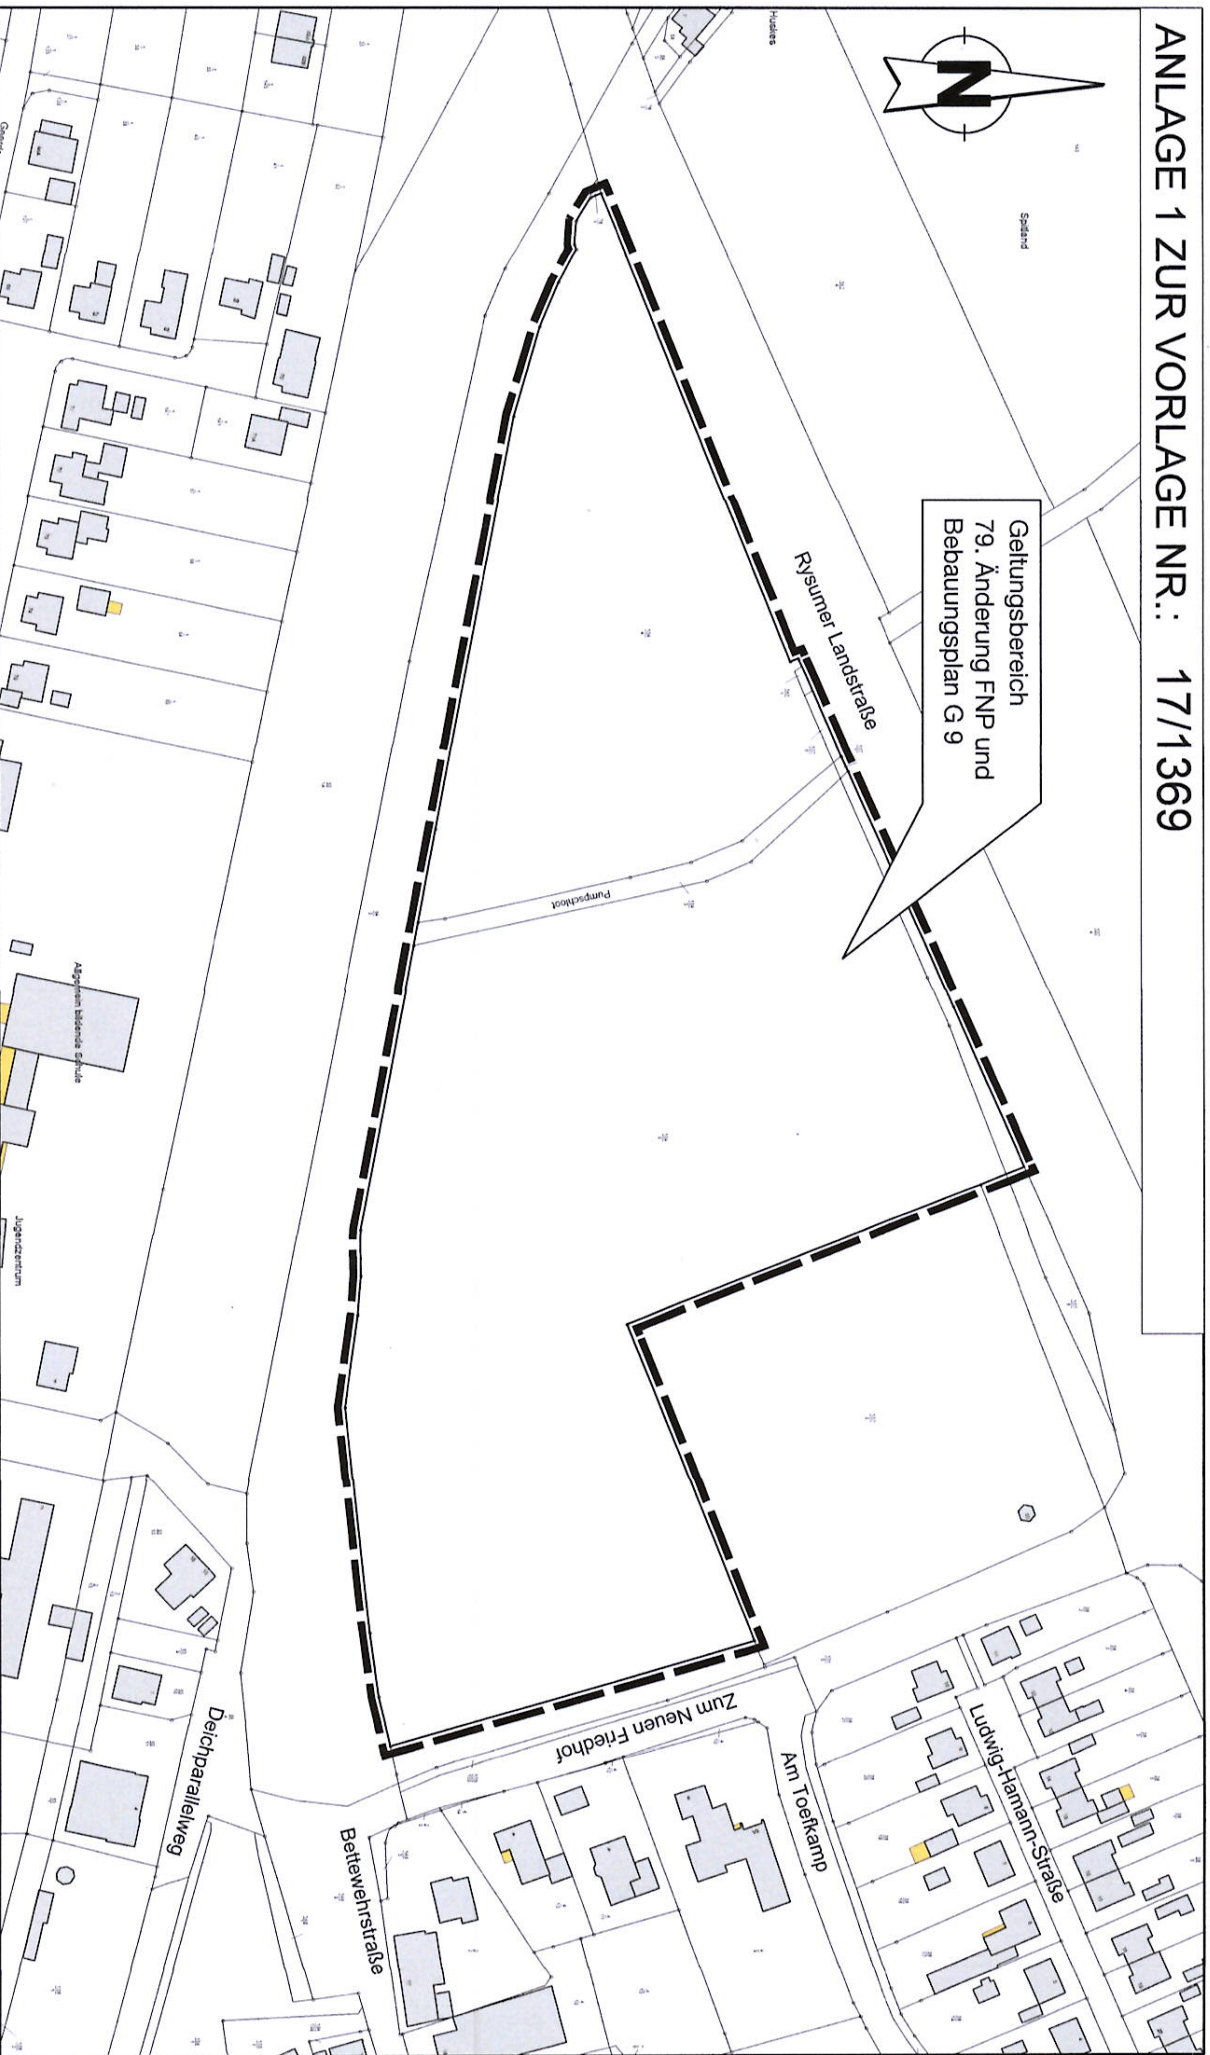

Geltungsbereich
79. Änderung FNP und
Bebauungsplan G 9



Geltungsbereich 79. Änderung Flächennutzungsplan und Bebauungsplan G 9

FD 361

M. 1:2.000

03.02.2020