


ANLAGE ZUR VORLAGE NR.:

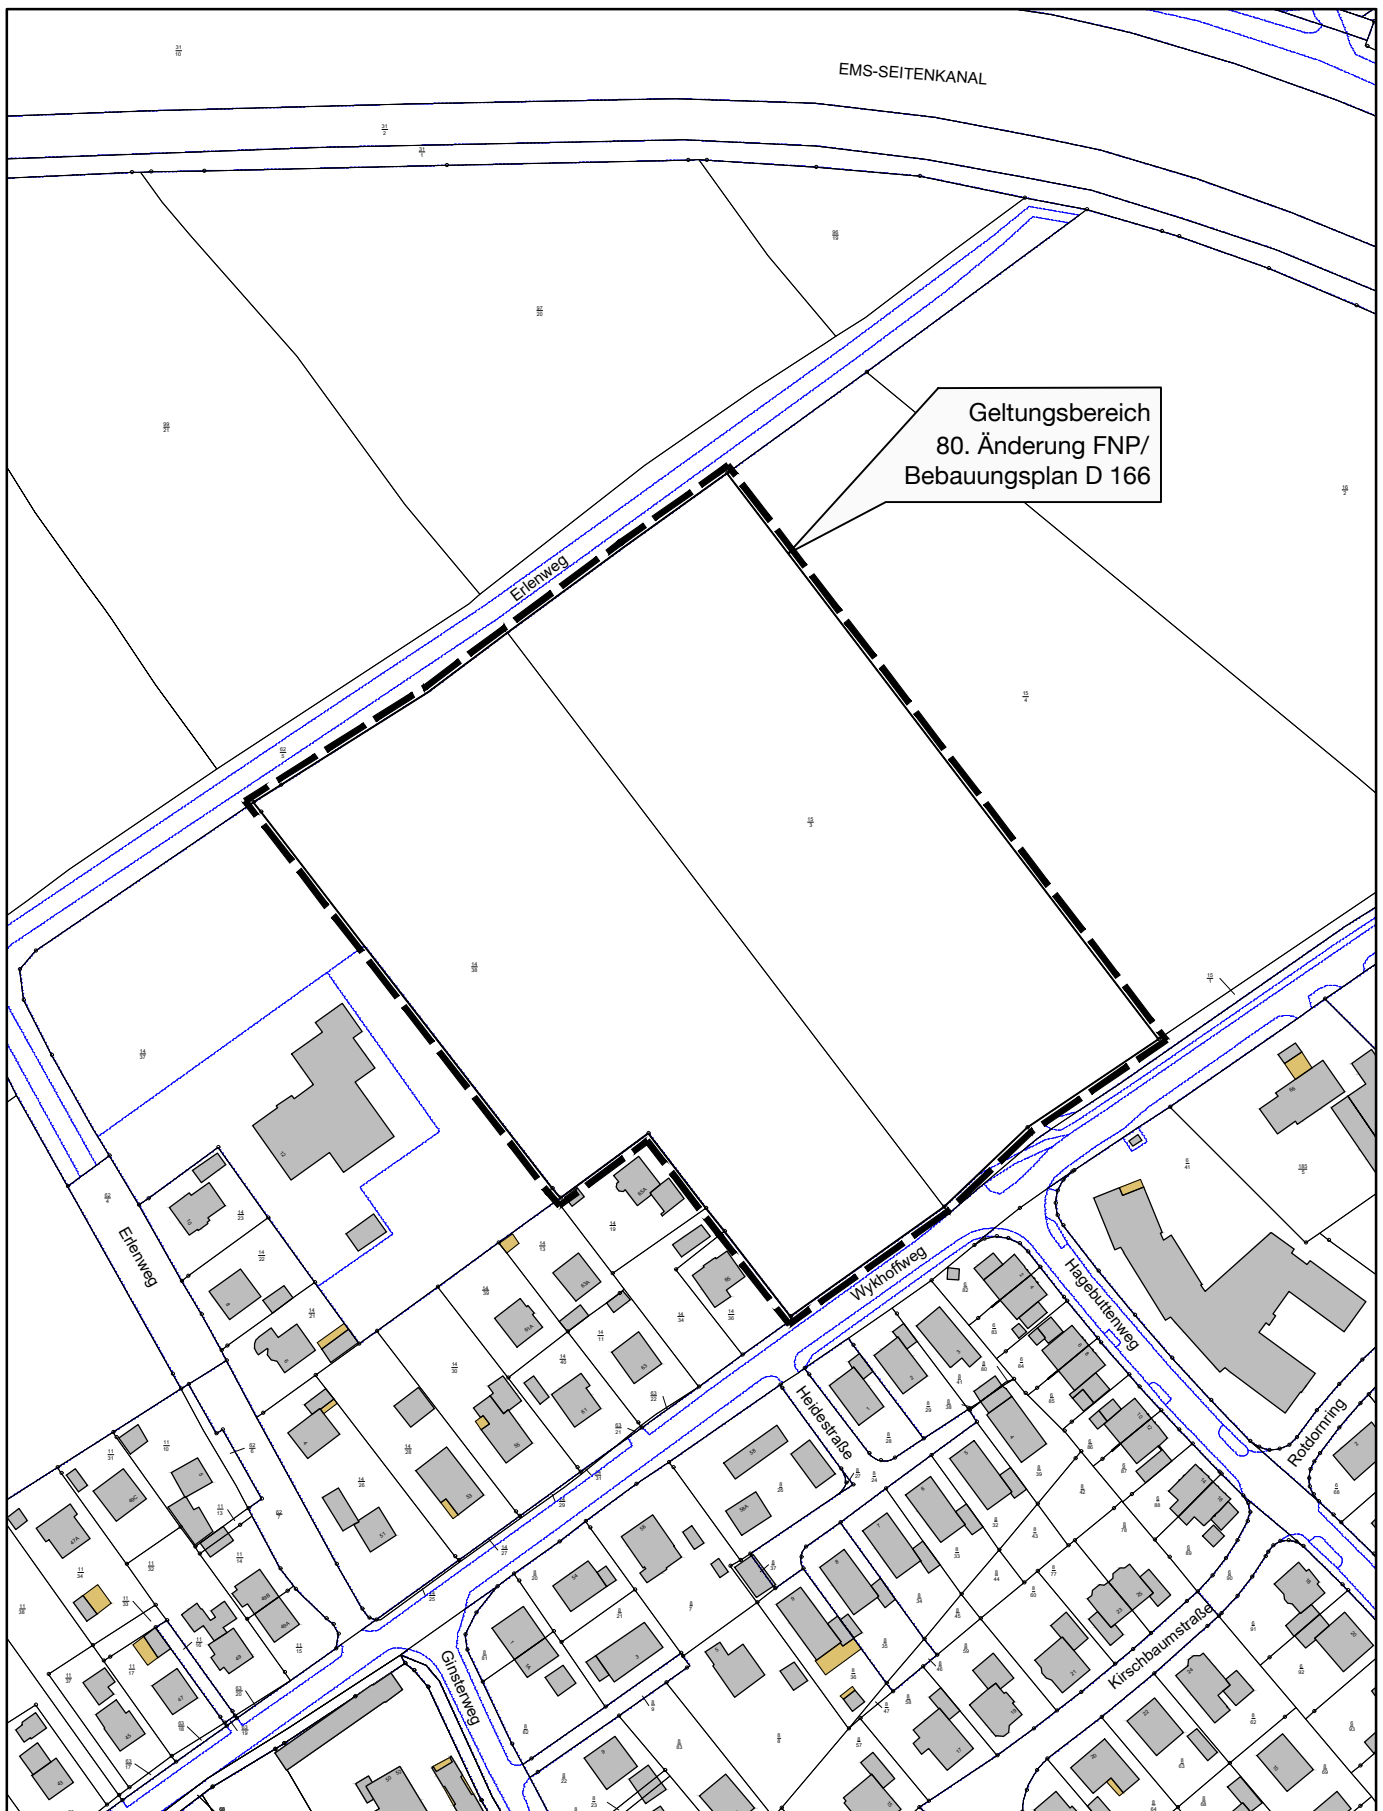

Geltungsbereich
80. Änderung FNP/
Bebauungsplan D 166

Geltungsbereich 80. Änderung FNP / Bauungsplan D 166

FD 361

M. 1:2.000

29.04.2020