


# Planung Neuer Markt Emden

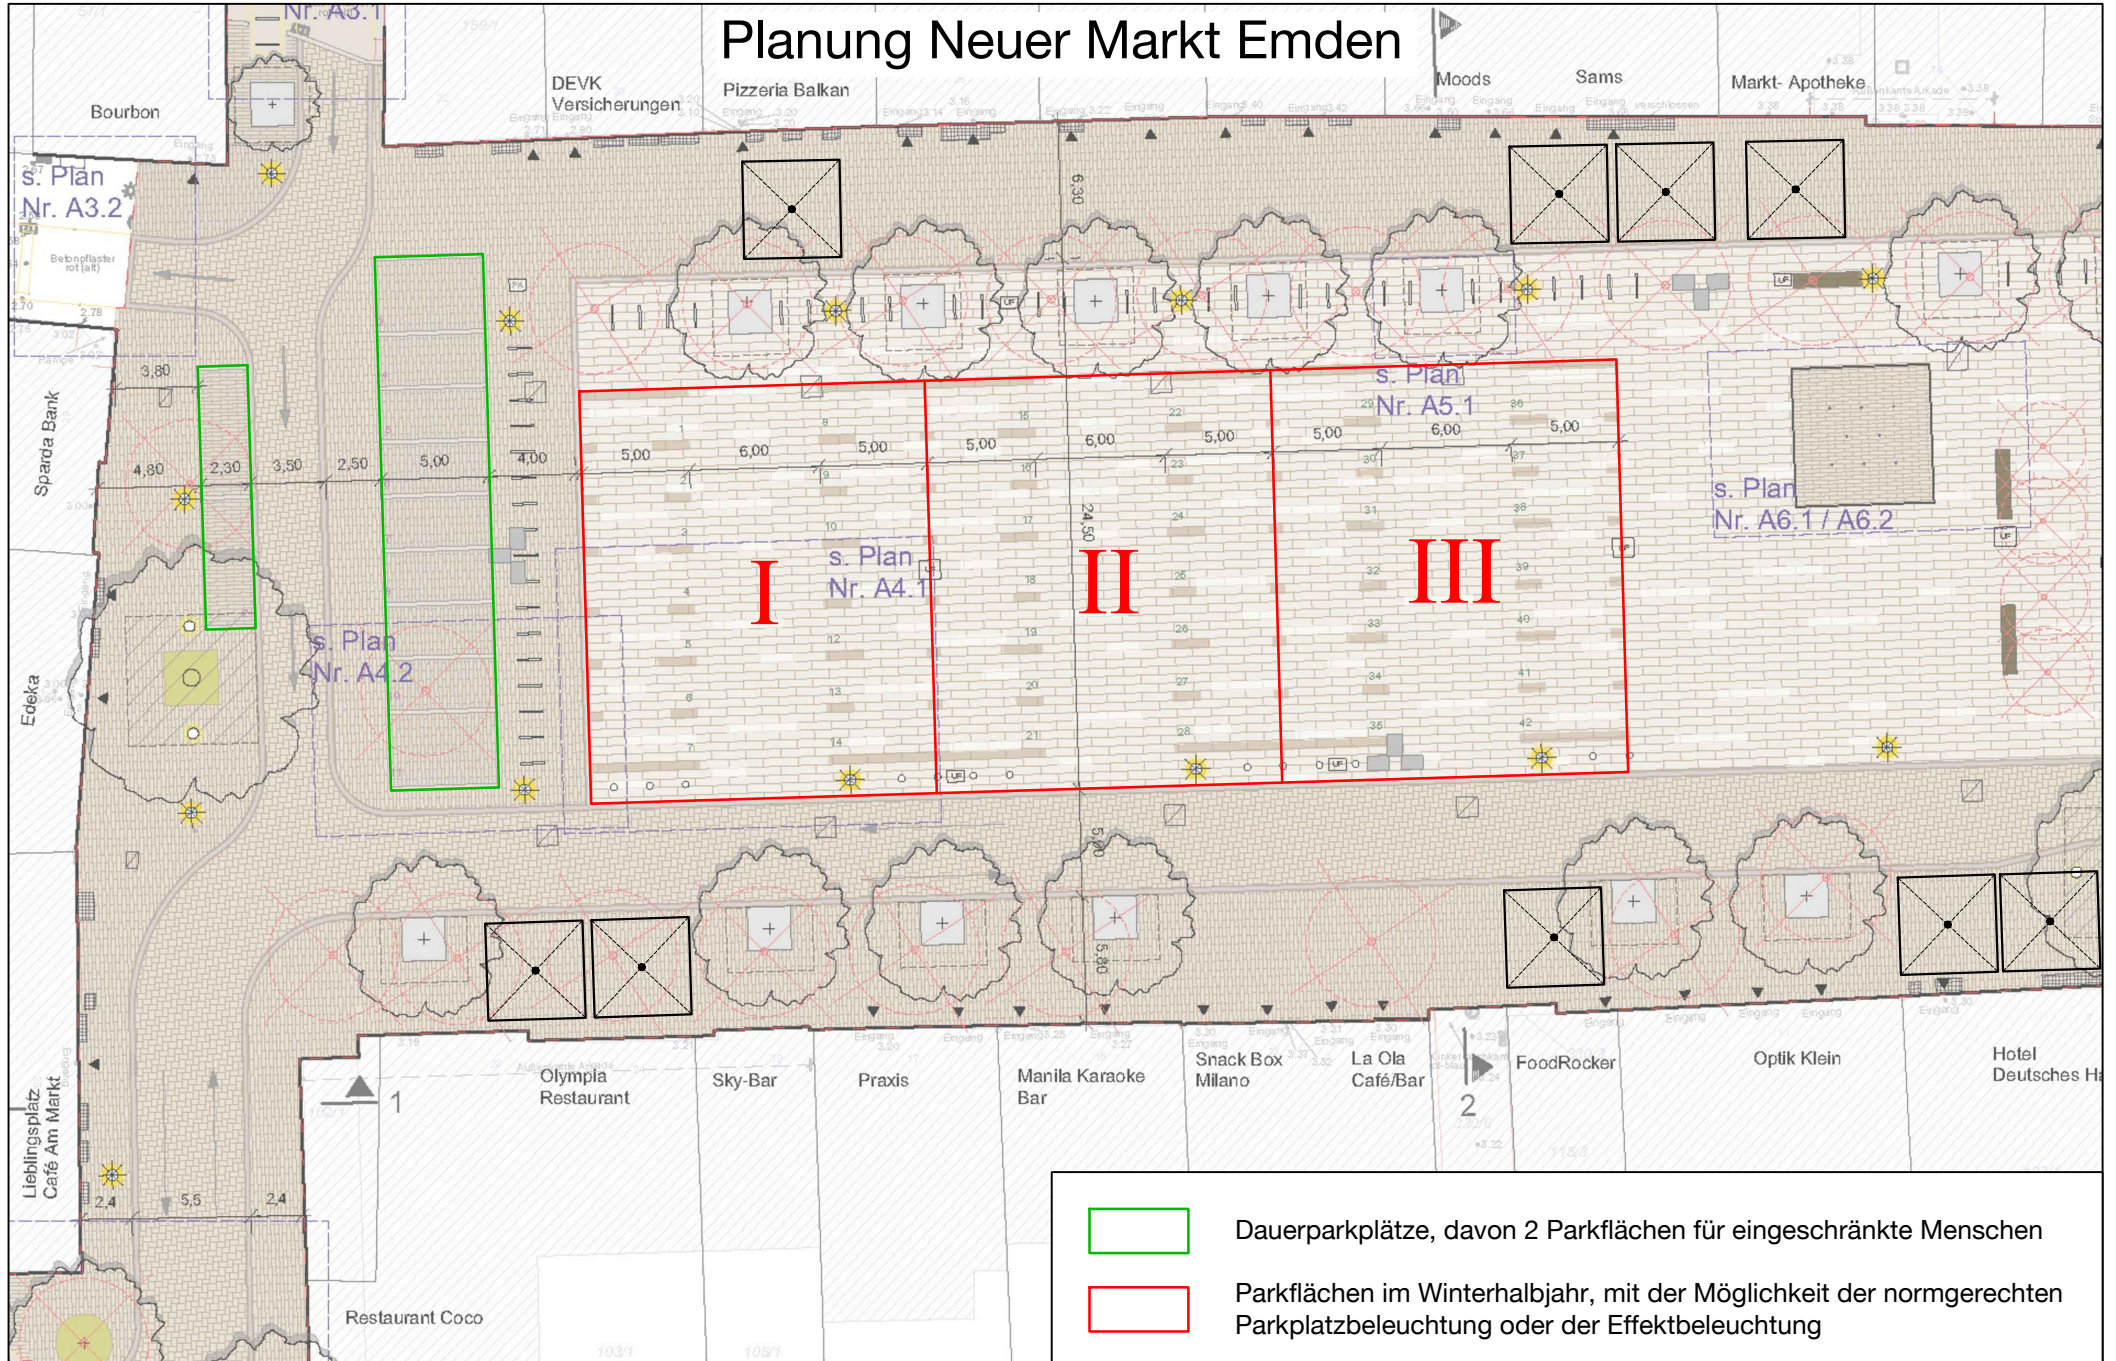

Dauerparkplätze, davon 2 Parkflächen für eingeschränkte Menschen



Parkflächen im Winterhalbjahr, mit der Möglichkeit der normgerechten Parkplatzbeleuchtung oder der Effektbeleuchtung