

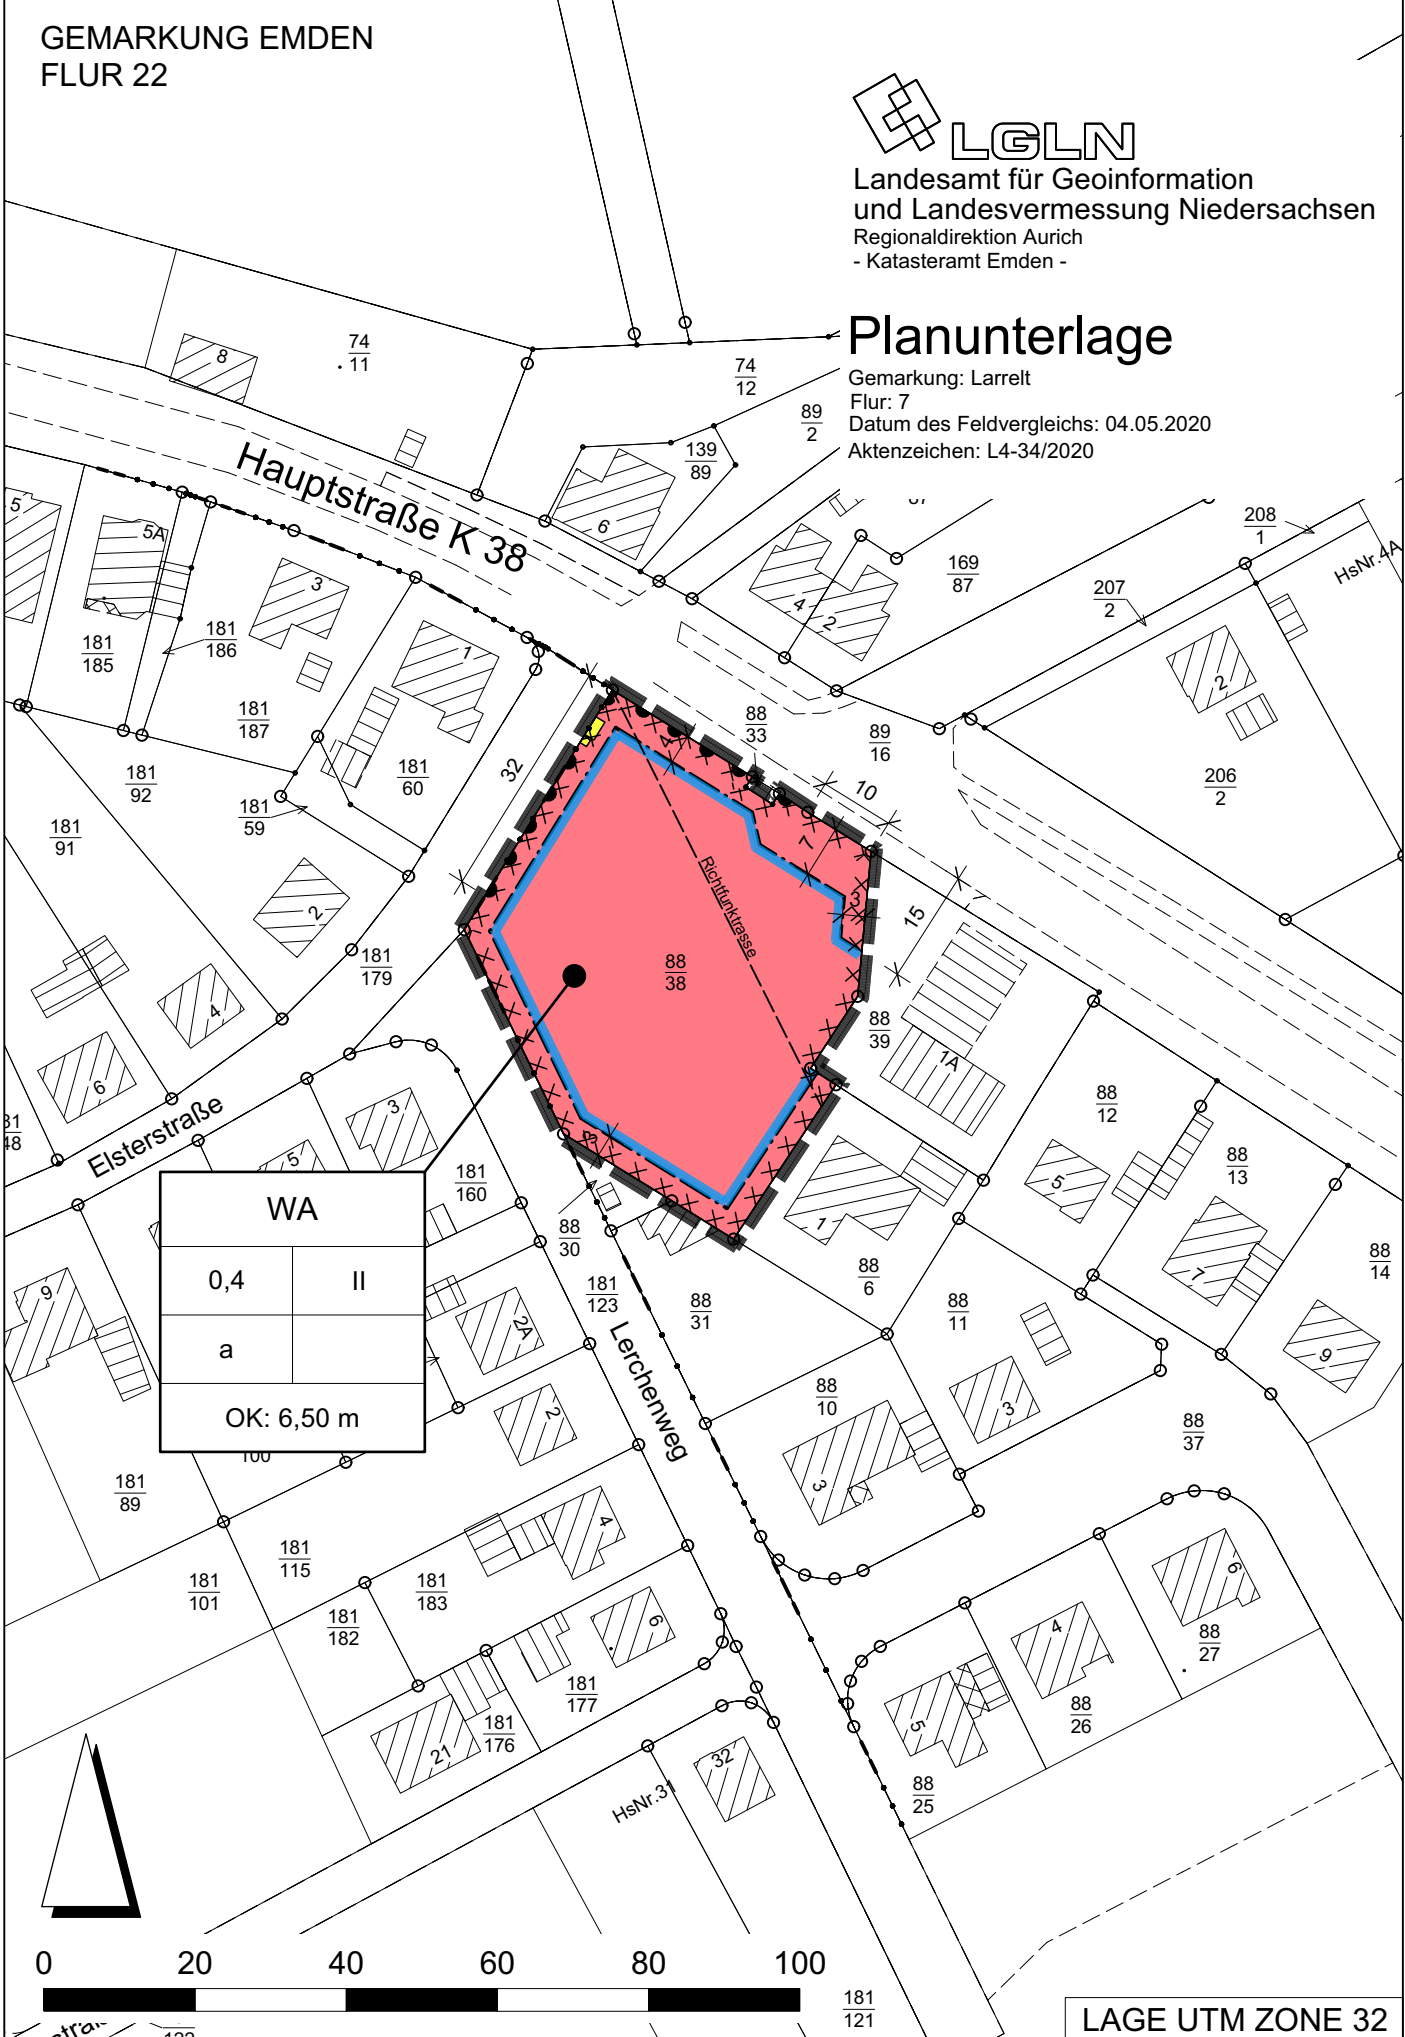
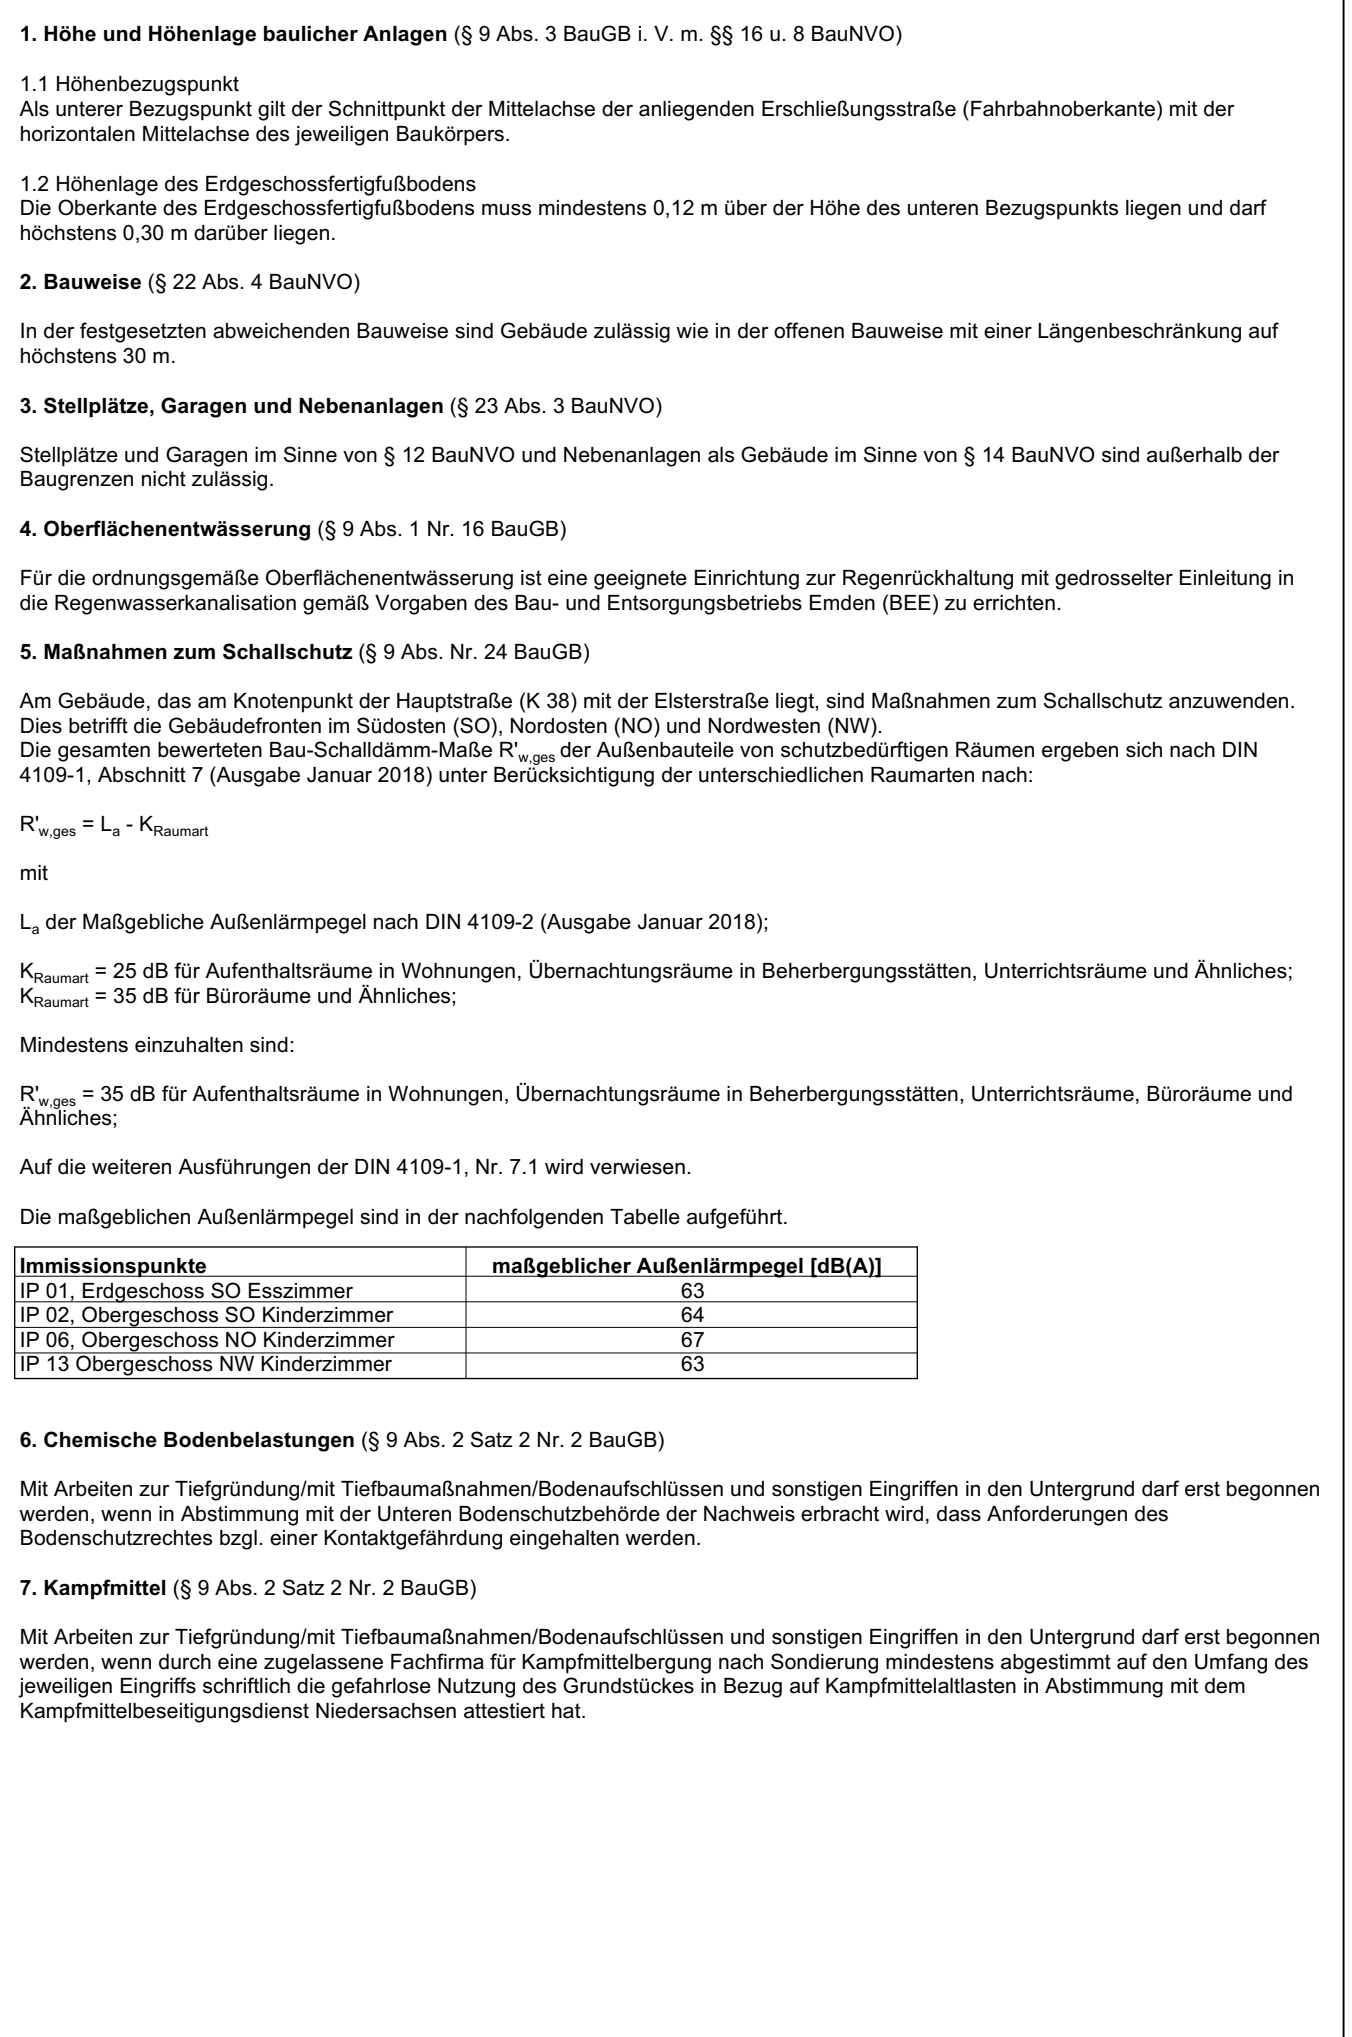


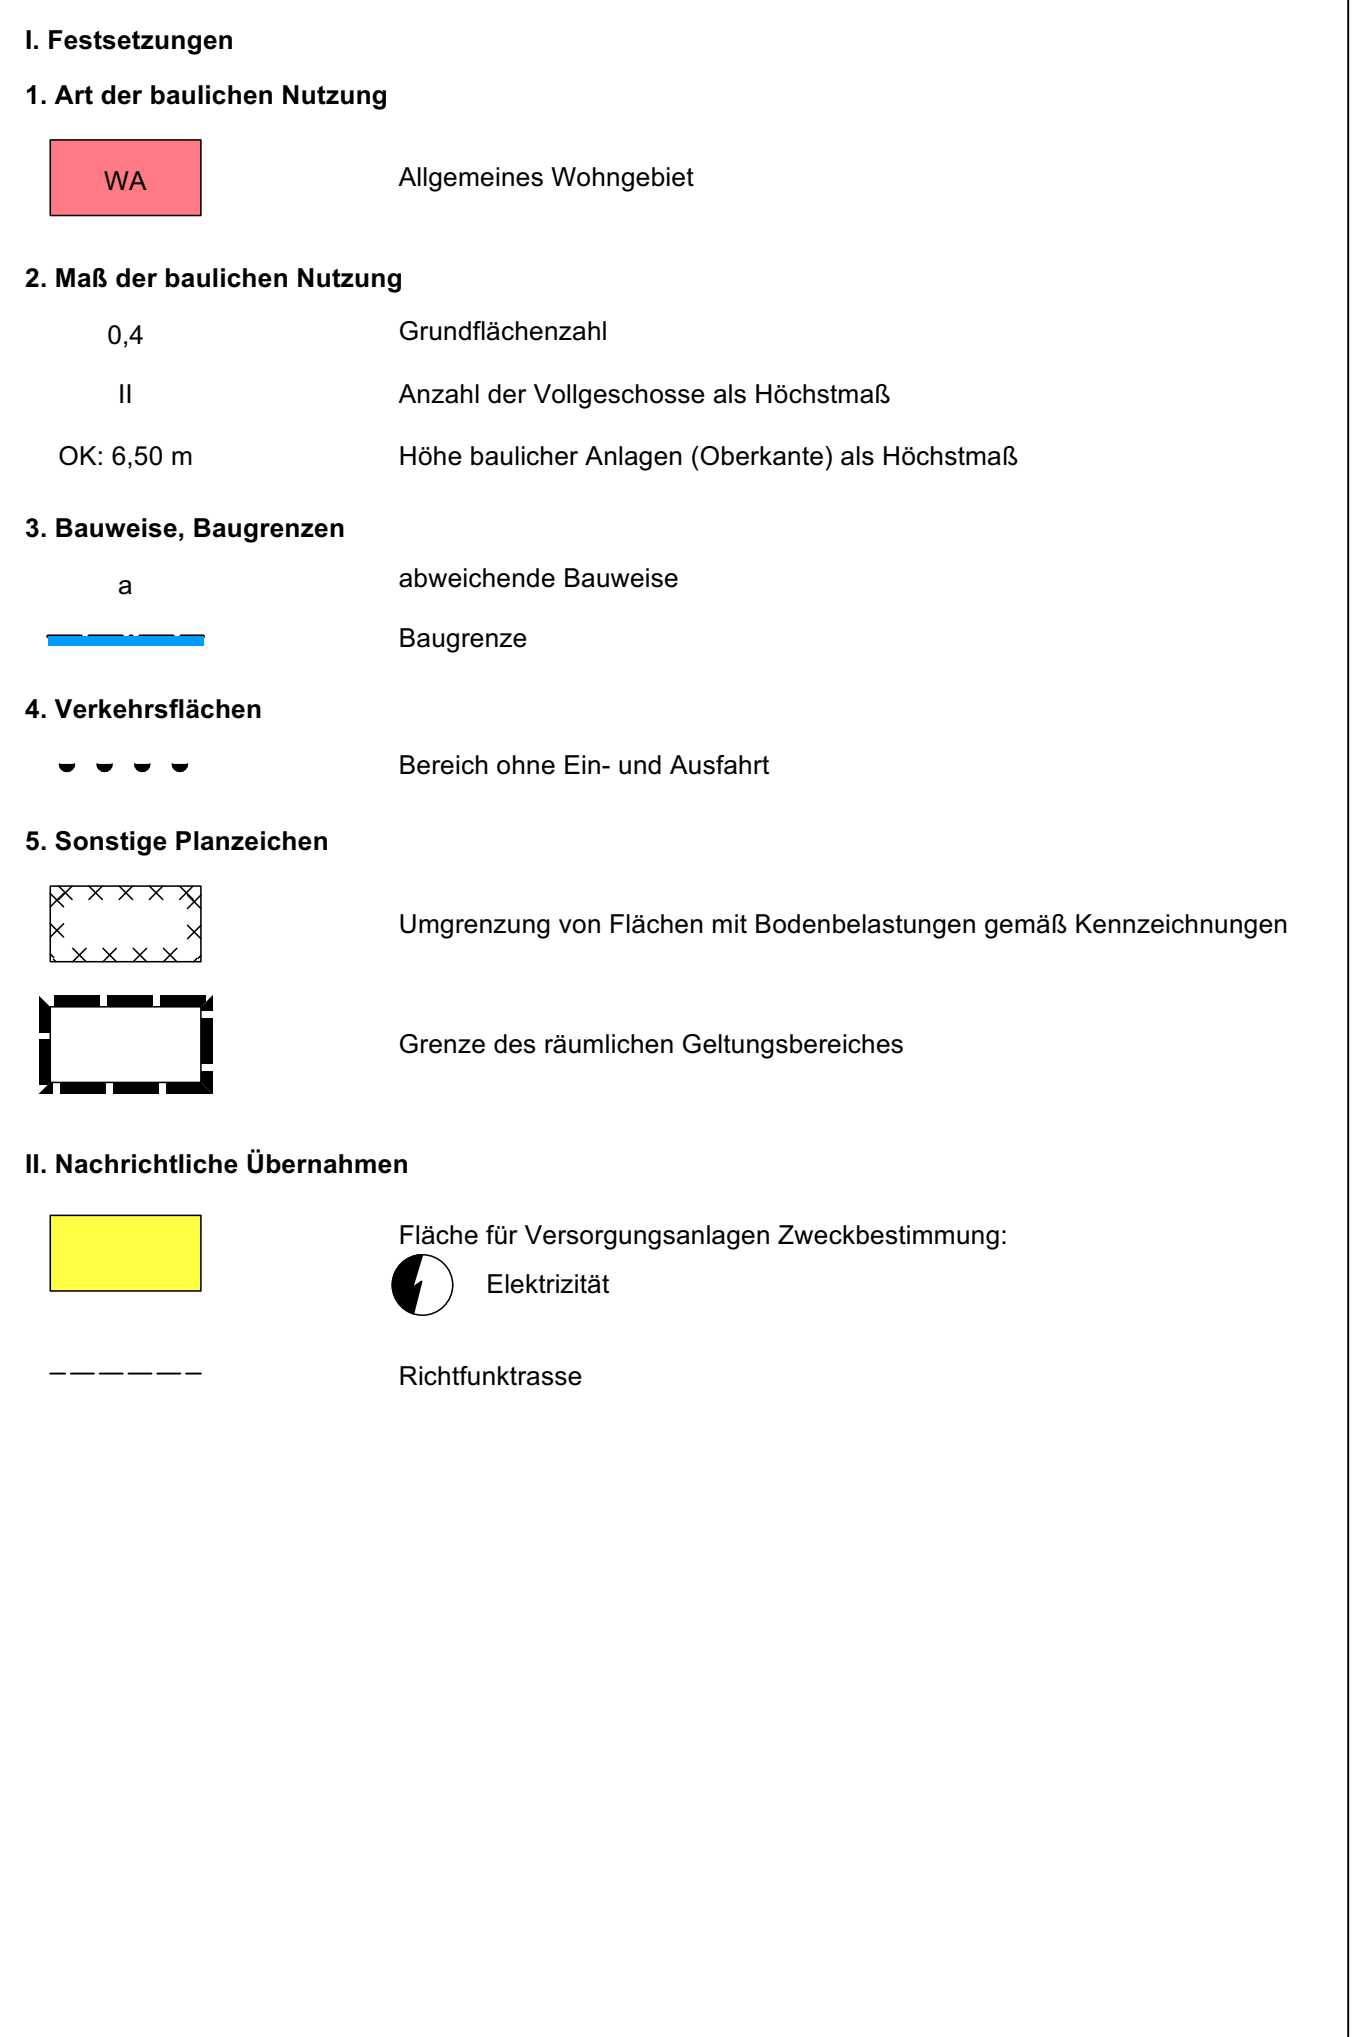

VORHABEN- UND ERSCHLIESSUNGSPLAN LAGEPLAN

M. 1 : 200



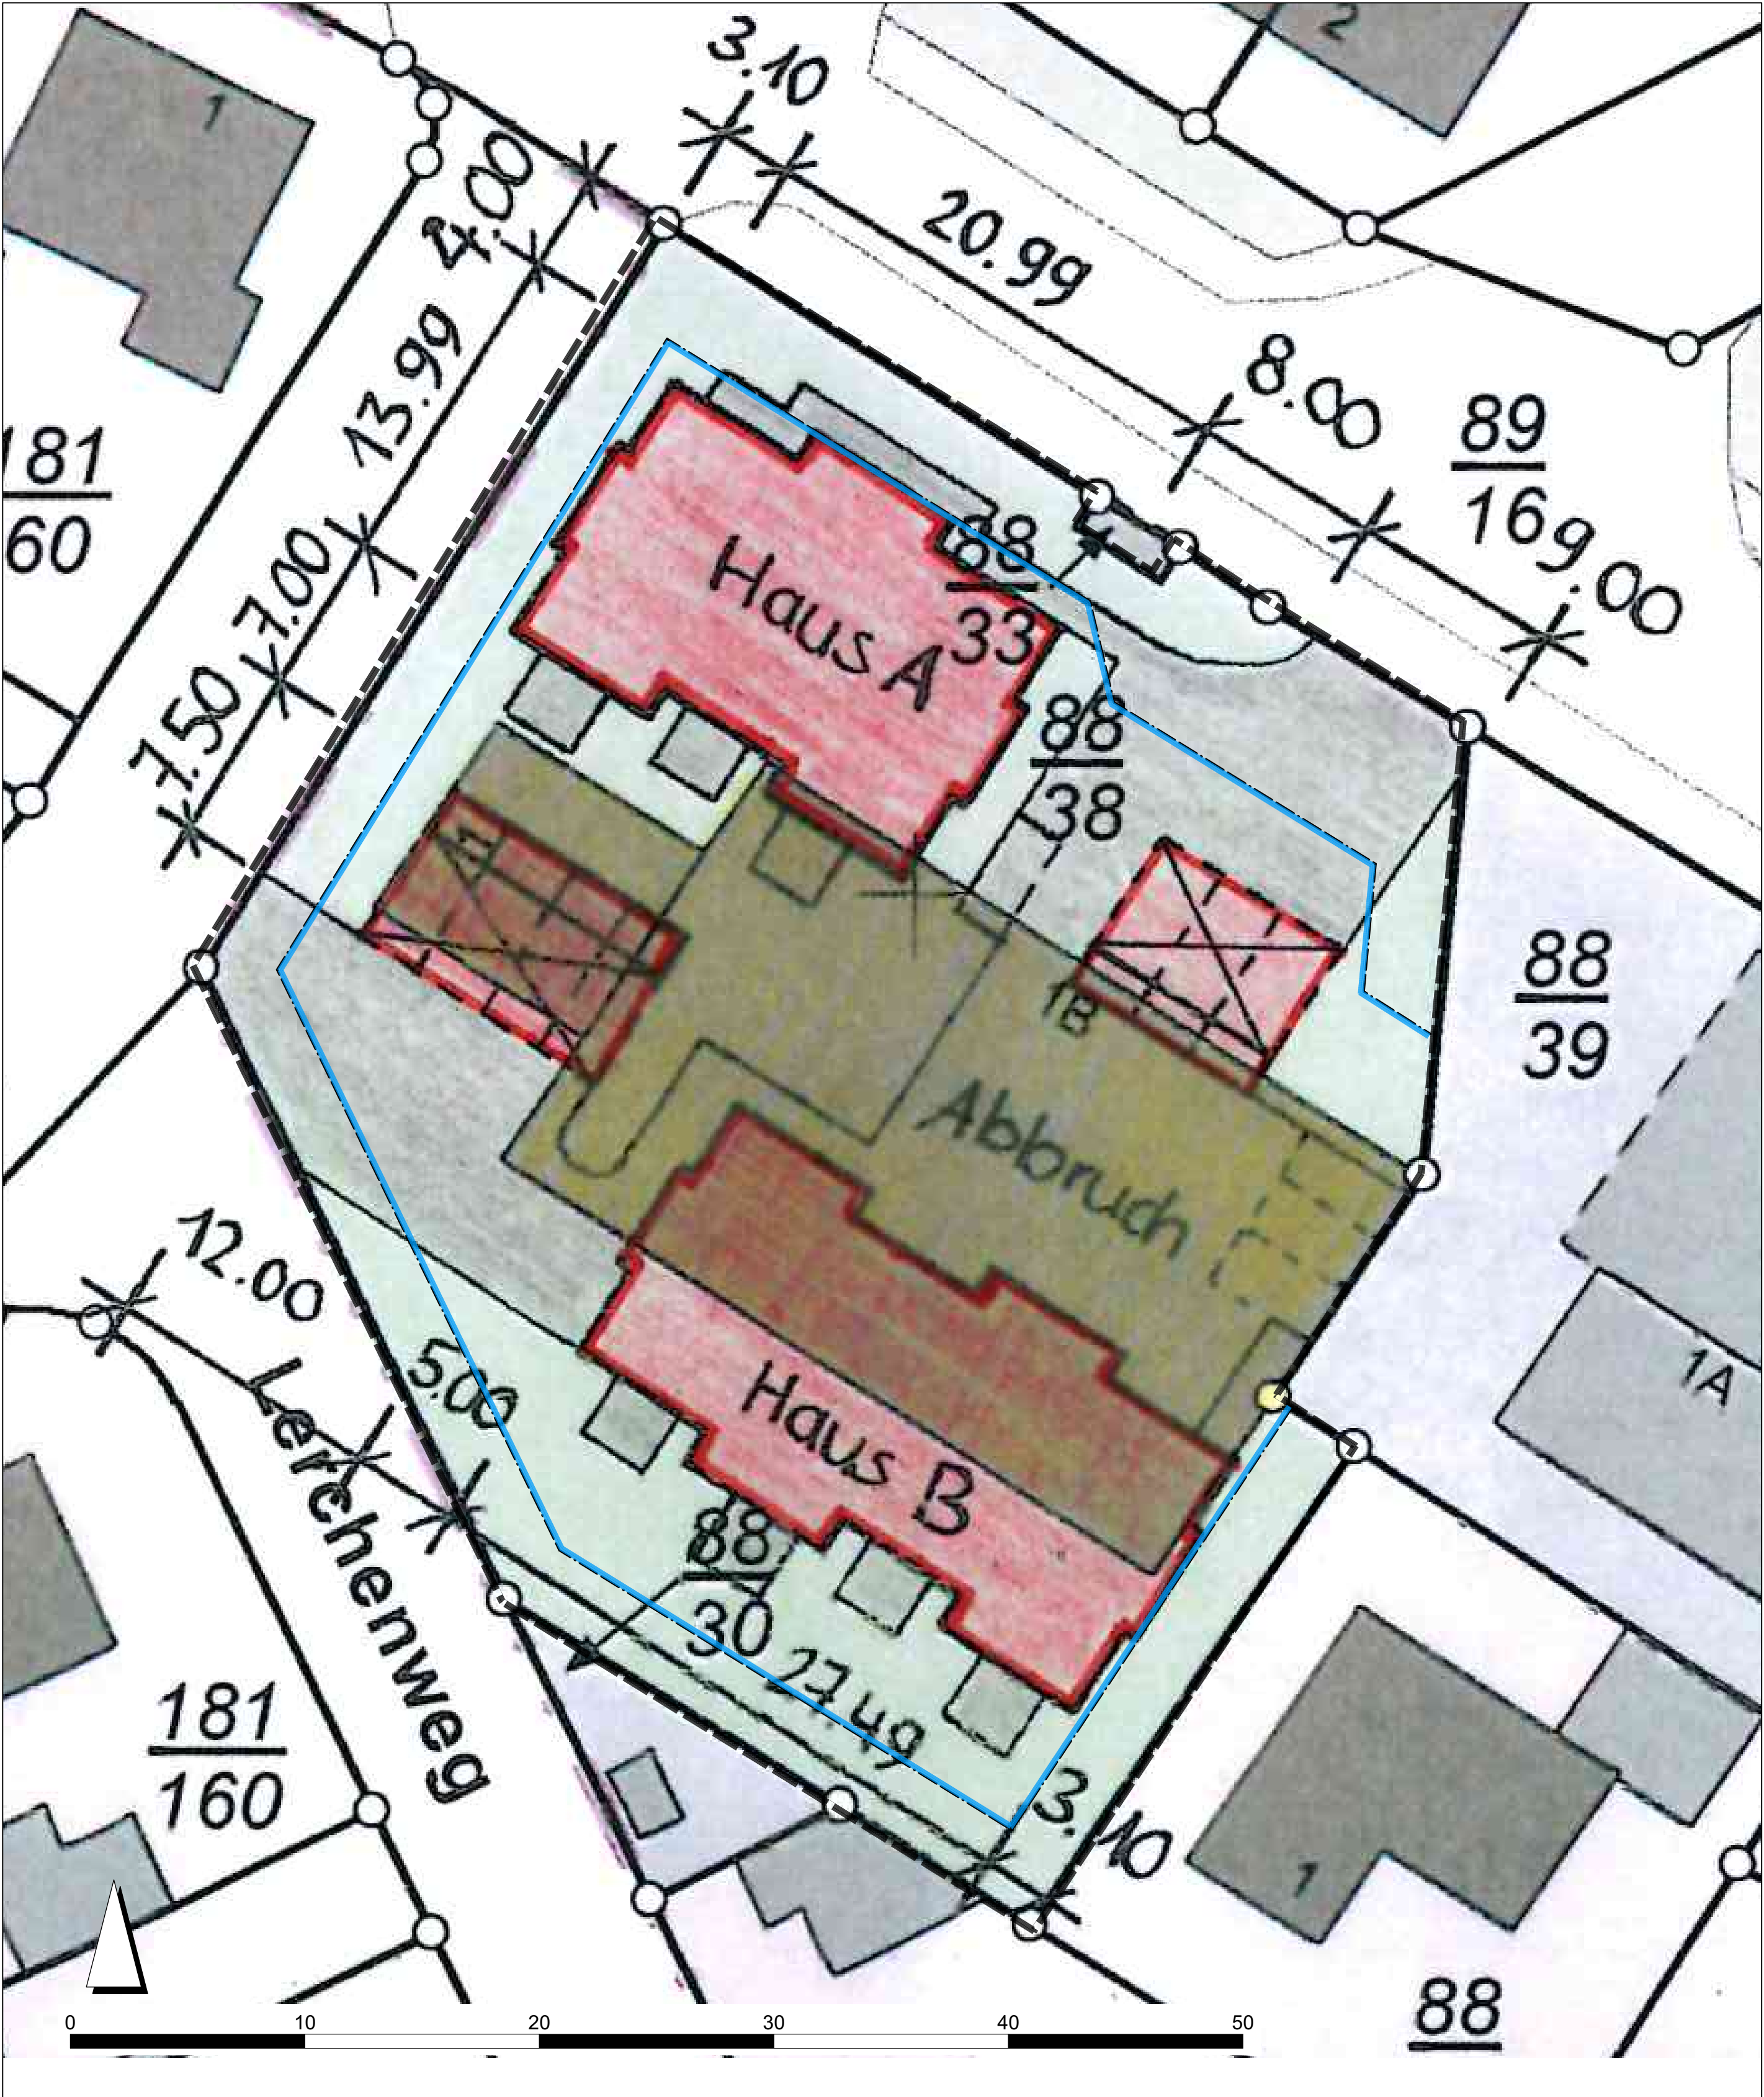


VORHABEN- UND ERSCHLIESSUNGSPLAN ANSICHTEN

M. 1 : 200



TEXTLICHE FESTSETZUNGEN ZUM
VORHABEN- UND ERSCHLIESSUNGSPLAN

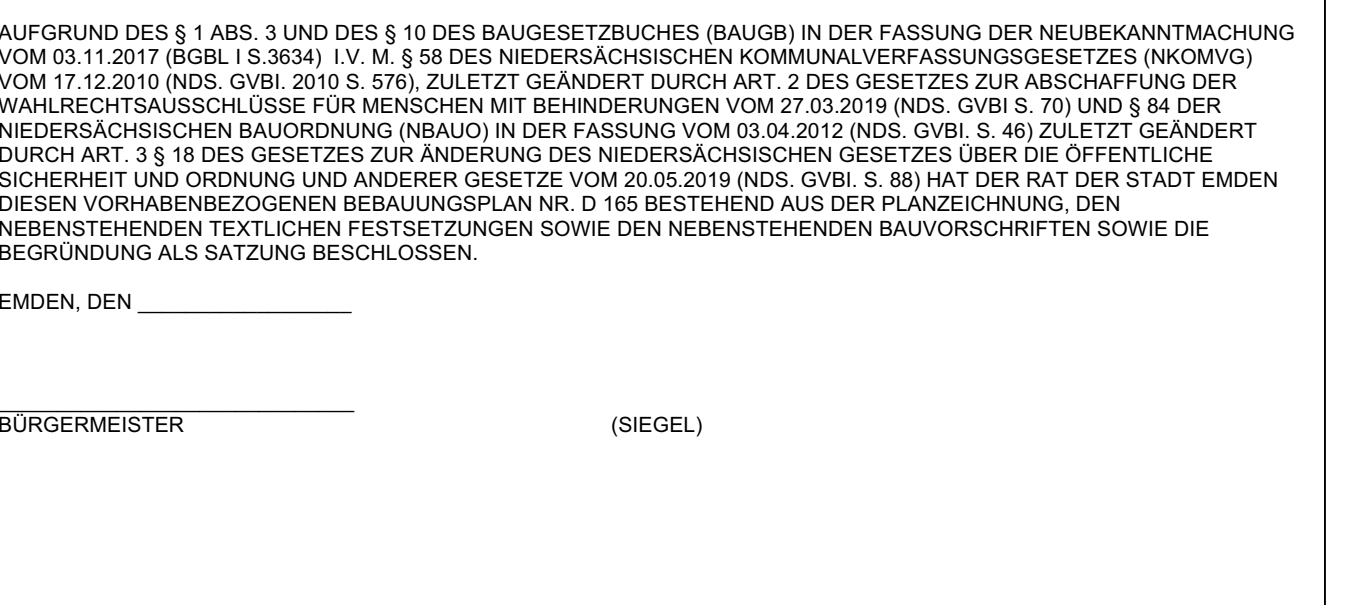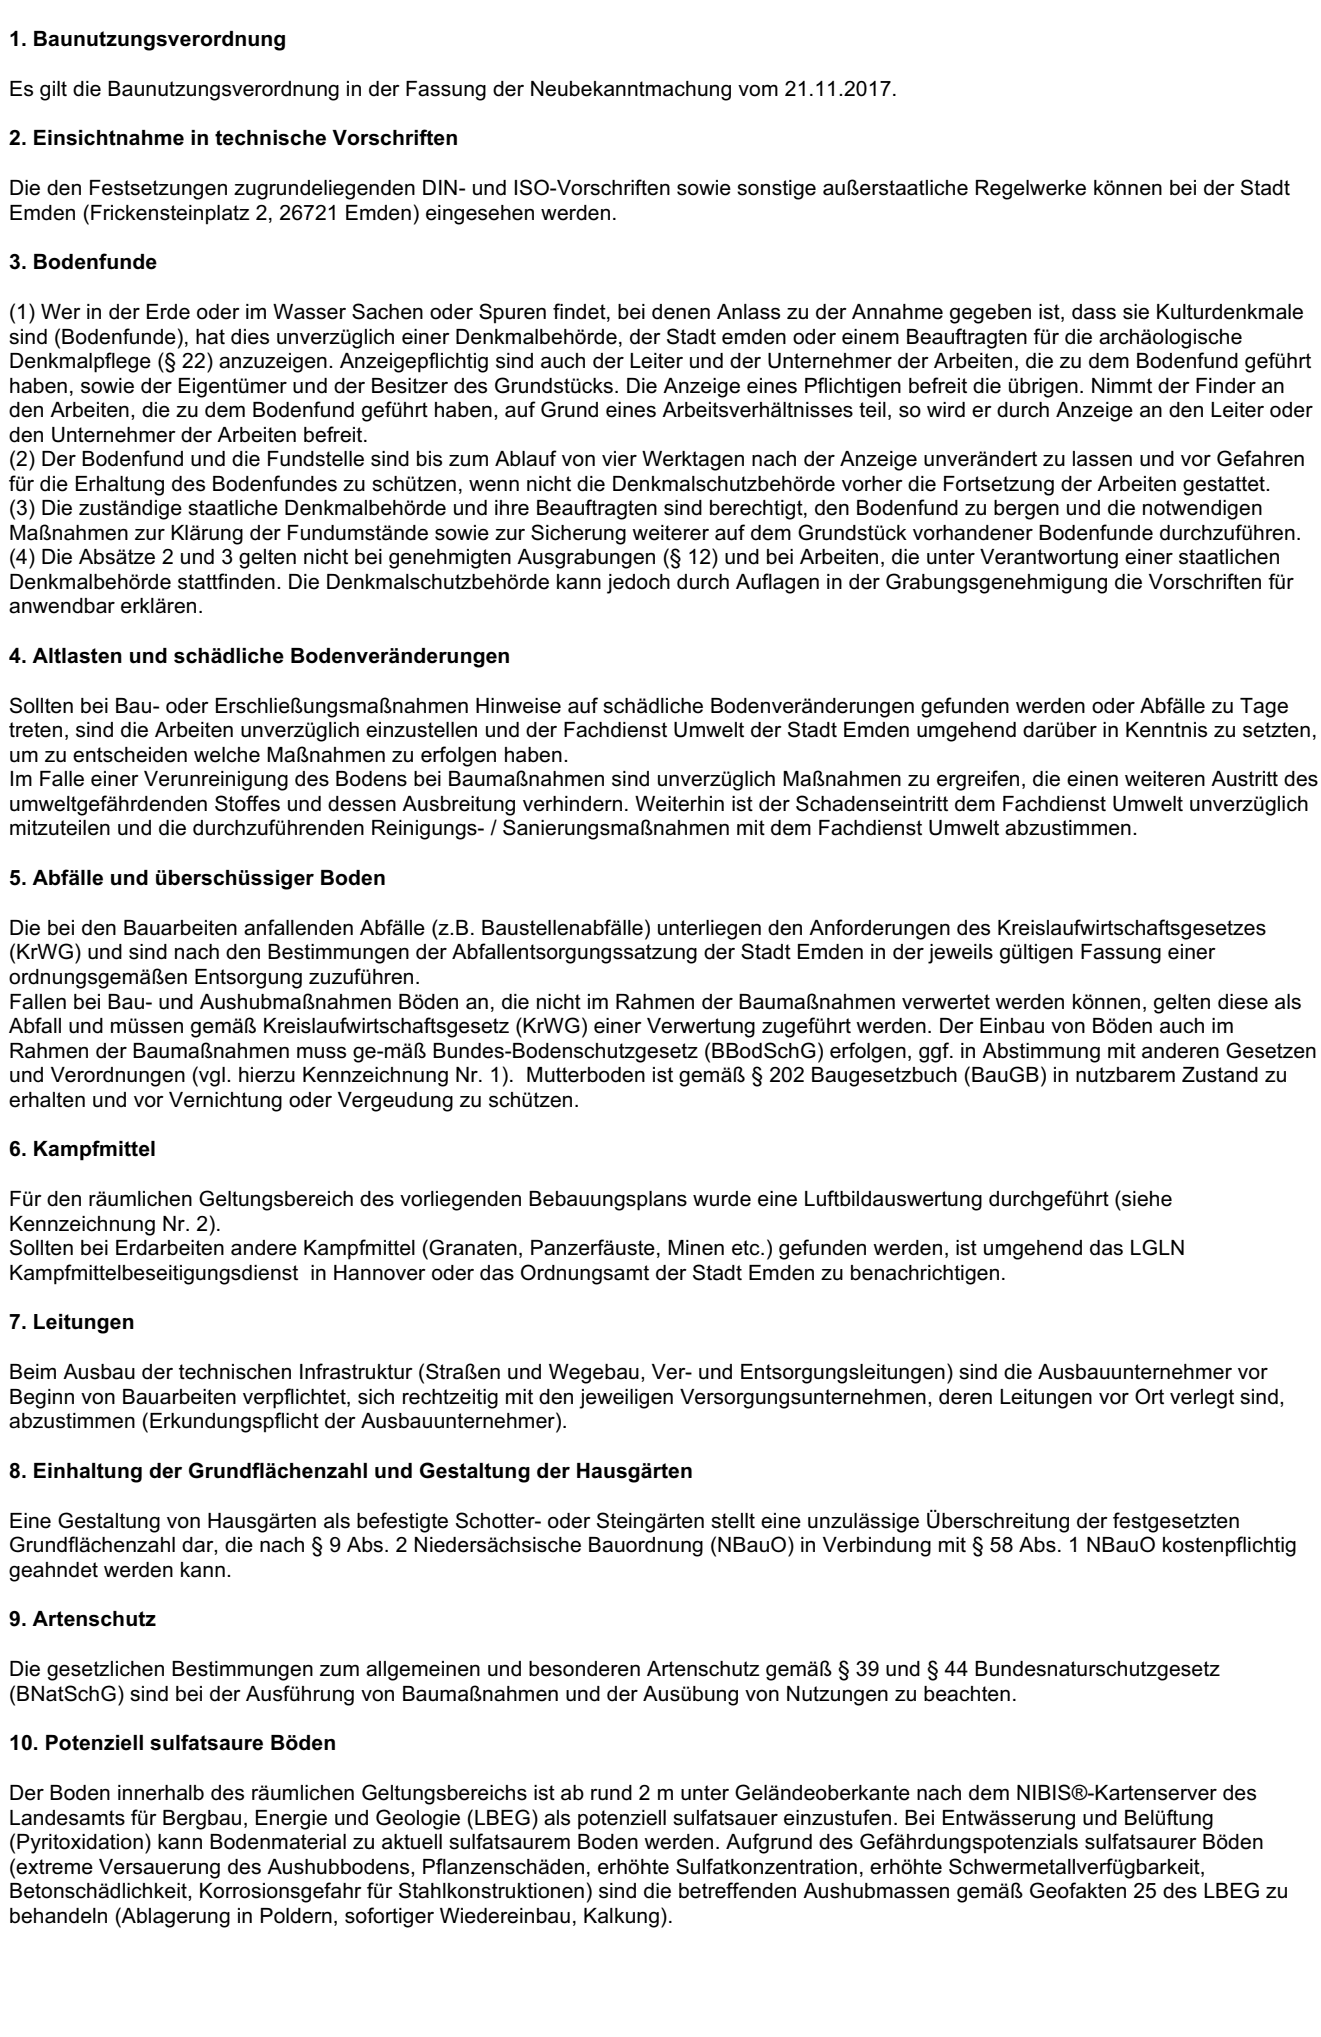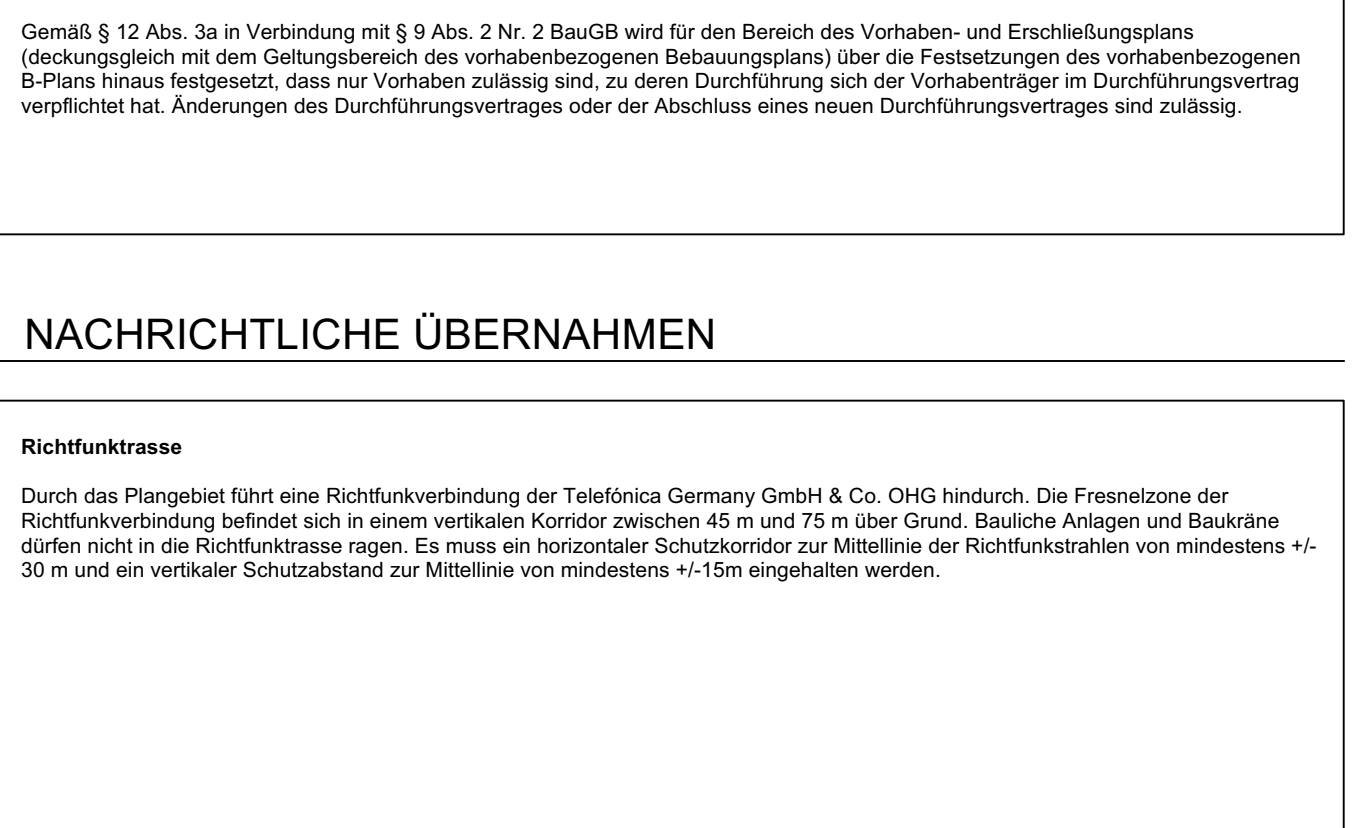

VERFAHRENSVERMERKE

