

Städtebaulicher Vertrag

Zwischen

der **Stadt Emden**, vertreten durch den Oberbürgermeister, Frickesteinplatz 2, 26721 Emden

- nachfolgend „Stadt“ genannt -

und

der **Alberding & Hamann GmbH & Co. KG**, vertreten durch den Geschäftsführer Tim Alberding, Raiffeisenstraße 20, 26736 Krummhörn

- nachfolgend „Vorhabenträger“ genannt-

über die Aufstellung eines vorhabenbezogenen Bebauungsplans in Emden – Innenstadt (A 035) zur Neuordnung einer Baulücke an der Abdenastraße.

Präambel

Der Vorhabenträger beabsichtigt, auf einer Fläche zwischen der Abdenastraße und der Straße Mühlenwarf in der Emdener Innenstadt – die Abgrenzung des Gebietes ist in Anlage 1 dieses Vertrags dargestellt – einen vorhabenbezogenen Bebauungsplan für ein allgemeines Wohngebiet zu entwickeln.

Das Gelände ist im geltenden Flächennutzungsplan als Wohnbaufläche dargestellt. Der Bebauungsplan A 018, 1. Änderung setzt an dieser Stelle ein allgemeines Wohngebiet fest, in dessen Rahmen die Errichtung eines Wohn- und Gewerbegebäudes grundsätzlich zulässig wäre. Jedoch wird durch die getroffene Festsetzung der Geschossflächenzahl eine städtebaulich sinnvolle Ausnutzung der Baufläche stark eingeschränkt. Daher ist für die Umsetzung des

geplanten Vorhabens ein Verfahren zur Aufstellung eines vorhabenbezogenen Bebauungsplans mit Aufhebung der Festsetzungen des bestehenden Bebauungsplans erforderlich.

Der Vorhabenträger hat die Einleitung eines vorhabenbezogenen Bauleitplanverfahrens beantragt.

Dies vorausgeschickt schließen die Parteien nachstehenden städtebaulichen Vertrag nach § 11 BauGB:

I. Allgemeines

§ 1 Vertragsgegenstand

- (1) Gegenstand dieses Vertrags ist die Durchführung der erforderlichen städtebaulichen Planung zur Aufstellung des vorhabenbezogenen Bebauungsplans Nr. A 035 „Mehrfamilienhaus Abdenastraße“.
- (2) Der Vertrag umfasst den Geltungsbereich des vorhabenbezogenen Bebauungsplans Nr. A 035 „Mehrfamilienhaus Abdenastraße“. Die Grenzen des Vertragsgebiets sind zudem in Anlage 1 gekennzeichnet (Lageplan, gestrichelte Linie).

II. Planungen

§ 2 Städtebauliche Planung

- (1) Der Vorhabenträger hat für das Vertragsgebiet die Kosten der Aufstellung des Bebauungsplans A 035 zu übernehmen.
- (2) Der Vorhabenträger trägt auch die Planungskosten, die zur Umsetzung der Planung erforderlich sind (z.B. Kosten durch Änderungen der Planung, Kosten für erforderliche Gutachten in Bezug auf Altlasten, Kosten für erforderliche Schallgutachten ...).
- (3) Grundlage der weiteren Planung bilden die im Planentwurf vom 16.11.2020 niedergelegten Planvorstellungen. Die Ausarbeitung der Entwürfe und Fortführung der Planung hat in ständiger Absprache und enger Abstimmung mit der Stadt Emden (Fachdienst Stadtplanung) zu erfolgen.
- (4) Die Planentwürfe sollen die planungsrechtlichen Grundlagen für die Zulässigkeit eines allgemeinen Wohngebietes (WA) schaffen. Die Stadt beabsichtigt, die planungsrechtlichen Grundlagen für das Vorhaben nach diesem Vertrag im Rahmen des rechtlich Zulässigen und Möglichen herzustellen. Die Planungshoheit der Stadt oder die Entscheidungsfreiheit

ihrer zuständigen Ratsgremien werden durch diesen Vertrag jedoch nicht berührt; insbesondere wird kein Anspruch des Vorhabenträgers auf Planänderung (§ 1 Abs. 3 Satz 2 BauGB), auf Durchführung des Verfahrens oder der beabsichtigten Planung, auf ein bestimmtes Abwägungsergebnis oder einen bestimmten Verfahrensausgang begründet. Alle Regelungen dieses Vertrages, in denen sich die Stadt zu einem Tun oder Unterlassen verpflichtet, stehen unter diesem Vorbehalt.

Auch privatrechtliche Ansprüche auf Überlassung von Flächen zum vom Vorhabenträger beabsichtigte Zwecke sind ausgeschlossen.

- (5) Die Stadt ist mit der Durchführung der Planung grundsätzlich einverstanden und bereit, Arbeitsschritte des Bauleitplanverfahrens, die ihrer Natur nach nur von ihr durchgeführt werden können und dürfen, wie entsprechende Vorträge und Beschlussvorlagen in den Ratsgremien der Stadt sowie die öffentlichen Auslegungen der Pläne, ohne Geltendmachung von Kosten durchzuführen.
- (6) Der Vorhabenträger hat die Kosten der fristgerechten Erarbeitung sämtlicher für das Gebiet notwendiger städtebaulichen Planungen und Satzungsentwürfe sowie Begleit- und Folgemaßnahmen zu übernehmen, soweit diese zur Aufstellung des Bebauungsplans A 035 notwendig oder geboten sind. Die Entwürfe haben neben den Planzeichnungen die erforderlichen textlichen Festsetzungen zu enthalten. Sie sind mit Begründungen zu versehen, die dem jeweiligen Planungsstand entsprechen. Die Unterlagen müssen so aufbereitet sein, dass sie den Anforderungen zur Information des Rates der Stadt und der Öffentlichkeit genügen. Das beauftragte Planungsbüro hat auf Verlangen der Stadt die Planungen der Öffentlichkeit und dem Rat der Stadt vorzustellen und zu erläutern. Bis zum Stadium II – Öffentliche Auslegung – muss der Vorhabenträger dafür Sorge tragen, dass ein Entwicklungskonzept für die Erschließung des Plangebiets vorliegt. Soweit sich der Vorhabenträger Gutachter oder Planer bedient, hat deren Auswahl mit Zustimmung der Stadt zu erfolgen; Gutachter und Planer müssen für die jeweils zu erbringenden Planungen und Gutachten fachlich anerkannt sein.
- (7) Die Leistungen des beauftragten Planungsbüros umfassen weiterhin die Erstellung und den Versand der Unterlagen zur Beteiligung der Behörden nach Abstimmung mit der Stadt sowie die Auswertung der Anregungen und Hinweise der Öffentlichkeit und der Behörden mit Abwägungsvorschlägen im Sinne des Baugesetzbuches. Die sich nach Durchführung der Beteiligung und der Abwägung ergebenden Änderungen des Plans und der Planbegründung sind ebenfalls vom beauftragten Planungsbüro durchzuführen.

§ 3 Fachplanungen

- (1) Der Vorhabenträger hat in seinem Namen und auf seine Rechnung alle zur Planungsvorbereitung und -durchführung erforderlichen Planungen und Gutachten zu veranlassen, die

für die Bauleitplanverfahren notwendig oder geboten sind und von der Stadt angefordert werden. Für Drittbeauftragungen gilt die Regelung des § 2 Abs. 6 Satz 7 entsprechend.

- (2) Die Herstellung aller zur Planerfüllung erforderlichen oder geforderten Maßnahmen, auch außerhalb des Plangebietes, bleiben einem gesondert zu schließenden notariellen Durchführungsvertrag vorbehalten.

§ 4 Kosten und Abgaben dieses Vertrags

- (1) Mit Ausnahme der Kosten und Aufwendungen, die von der Stadt getragen werden (§ 2 Abs. 5), hat der Vorhabenträger - unabhängig vom Ausgang des B-Plan-Verfahrens – alle sonstigen Kosten oder Aufwendungen einschließlich der Kosten für die Veröffentlichungen und Bekanntmachungen sowie der Beteiligung der Träger öffentlicher Belange zu übernehmen, die im Zuge des Plan- bzw. Planänderungsverfahrens entstehen oder bereits entstanden sind und die Voraussetzung oder Folge des geplanten Vorhabens sind. Die vom Vorhabenträger zu tragenden Kosten und Aufwendungen umfassen auch Kosten und Aufwendungen für den Vollzug dieses Vertrages, für eine etwaige Bereitstellung von Grundstücken, für etwa anfallende Vermessungskosten und Grunderwerbssteuern sowie für nicht unter Satz 1 fallende Verwaltungskosten.

§ 5 Ausschluss von Ersatzansprüchen, Haftungseinschränkungen

- (1) Sollte die Stadt von einer weiteren Durchführung des eingeleiteten Verfahrens oder der vom Vorhabenträger beabsichtigten Planung Abstand nehmen oder sollte ein Feststellungsbeschluss nicht oder nicht innerhalb von drei Jahren nach Vertragsabschluss rechtswirksam zustande kommen, hat der Vorhabenträger die ihm bis dahin im Vertrauen auf den Eintritt des angestrebten Verfahrensausgangs entstandenen Kosten und Aufwendungen endgültig zu tragen. Ein Anspruch auf Kosten- oder Aufwendungsersatz steht ihm gegen die Stadt nicht zu.
- (2) Der Vorhabenträger verzichtet auf Haftpflicht- oder Schadenersatzansprüche gegen die Stadt, sofern nicht ihre gesetzlichen Vertreter oder ihre Erfüllungsgehilfen den Schaden vorsätzlich oder grob fahrlässig verursacht haben. Diese Haftungsbeschränkung gilt nicht im Falle der Verletzung von Leben, Körper und Gesundheit.

§ 6 Bindungswirkung des geänderten Bauleitplans

Weicht der veröffentlichte Satzungsbeschluss nur unwesentlich von den Planungen ab, ohne dessen Identität zu berühren, richten sich die vom Vorhabenträger zu erfüllenden vertraglichen Pflichten nach dessen Darstellungen.

§ 7 Vertragsanpassung, Durchführung eines Bebauungsplanverfahrens

- (1) Ergeben sich im Rahmen des laufenden Bauleitplanverfahrens aufgrund bisher noch nicht erarbeiteter Planungsinhalte Regulationsnotwendigkeiten, verpflichten sich die Parteien zum Abschluss eines entsprechenden Vertrages oder zur Ergänzung oder Anpassung dieses Vertrages.
- (2) Für die mit einer Vertragsanpassung oder -ergänzung verbundenen Kosten oder Aufwendungen gelten die in § 4 getroffenen Regelungen.

§ 8 Gegenseitige Unterstützungspflicht

Die Vertragspartner verpflichten sich, einander sämtliche Informationen zu geben, die für die Durchführung des Vertrags von Bedeutung sind. Sie haben sich bei der Durchführung des Vertrags gegenseitig nach besten Kräften zu unterstützen. Die Stadt wird im Rahmen des rechtlich Zulässigen alle notwendigen Beschlüsse herbeiführen und sonstige Amtshandlungen vornehmen, die für die Vertragsdurchführung erforderlich und/oder sachdienlich sind.

§ 9 Kündigung

- (1) Der Vorhabenträger kann diesen Vertrag kündigen, wenn die Stadt ihre Absicht, den Bauleitplan zu beschließen, endgültig aufgibt.
- (2) Im Übrigen kann dieser Vertrag nur aus wichtigem Grund gekündigt werden. Als wichtiger Grund gilt insbesondere der Antrag auf Eröffnung eines Insolvenzverfahrens über das Vermögen des Vorhabenträgers.
- (3) Im Falle einer Kündigung oder Rückabwicklung des Vertrags aufgrund eines Rücktritts stehen dem Vorhabenträger für die von ihm bis dahin übernommenen Kosten und Aufwendungen keine Ersatzansprüche gegen die Stadt zu.

§ 10 Rechtsnachfolge

- (1) Der Vorhabenträger kann seine Rechte und Pflichten aus diesem Vertrag nur nach vorheriger schriftlicher Zustimmung durch die Stadt auf einen Dritten übertragen. Die Stadt darf diese Zustimmung nur aus wichtigem Grund verweigern. Der Vorhabenträger haftet der Stadt auch bei zugelassener Übertragung neben dem Rechtsnachfolger als Gesamtschuldner für die Erfüllung dieses Vertrags, soweit die Stadt den Vorhabenträger nicht ausdrücklich aus dieser Haftung entlässt.

- (2) Der Vorhabenträger hat im Fall einer Veräußerung sicherzustellen, dass der Erwerber in die Rechte und Pflichten aus diesem Vertrag eintritt und seinem Rechtsnachfolger auferlegt, seinerseits bei Weiterveräußerung den Erwerber zu verpflichten, die Rechte und Pflichten aus diesem Vertrag zu übernehmen - es sei denn, die in diesem Vertrag vorgesehenen Maßnahmen sind abgeschlossen und von der Stadt mängelfrei abgenommen.
- (3) Die Regelungen in diesem Vertrag binden auch die Rechtsnachfolger der Vertragsparteien.

§ 12 Haftungsausschluss

- (1) Aus diesem Vertrag entstehen der Stadt keine Verpflichtungen zur Aufstellung des vorhabenbezogenen Bebauungsplans Nr. A035 „Mehrfamilienhaus Abdenastraße“. Eine Haftung der Stadt für etwaige Aufwendungen des Vorhabenträgers, die dieser im Hinblick auf die Aufstellung der Satzung tätigt, ist ausgeschlossen.
- (2) Für den Fall der Aufhebung der Satzung (§ 12 Abs. 6 BauGB) können Ansprüche gegen die Stadt nicht geltend gemacht werden. Dies gilt auch für den Fall, dass sich die Nichtigkeit des vorhabenbezogenen Bebauungsplans Nr. A035 „Mehrfamilienhaus Abdenastraße“ im Verlauf eines gerichtlichen Streitverfahrens herausstellt.

III. Schlussbestimmungen

§ 13 Wirksamkeit des Vertrags

- (1) Der Vertrag wird mit der Unterzeichnung wirksam.
- (2) Sollte der Feststellungsbeschluss und/oder die Bebauungsplansatzung in einem Normenkontrollverfahren aufgehoben werden, werden die Beteiligten im Rahmen des rechtlich Zulässigen und Möglichen alles versuchen, um den Vertragszweck zu erreichen. Der Vertrag ist in diesem Fall anzupassen, soweit dies zumutbar ist. Dem Vorhabenträger entstandene Aufwendungen werden von der Stadt auch dann nicht erstattet, wenn Feststellungsbeschluss oder Bebauungsplansatzung von der Aufsichtsbehörde nicht genehmigt oder im gerichtlichen Verfahren für rechtswidrig oder nichtig erklärt oder aufgehoben werden sollten.

§ 14 Salvatorische Klausel

Soweit in diesem Vertrag keine speziellen Regelungen getroffen sind, wird die Wirksamkeit der übrigen Vertragsbestimmungen nicht dadurch berührt, dass einzelne vertragliche

Bestimmungen unwirksam oder undurchführbar sind oder werden. In einem derartigen Fall verpflichten sich die Parteien, sich auf eine wirksame oder durchführbare Bestimmung zu verständigen, die dem Vertragszweck oder dem wirtschaftlichen Interesse der zu ersetzenden Bestimmung unter Berücksichtigung der Belange der Parteien soweit wie möglich entspricht. Sätze 1 und 2 gelten entsprechend für etwaige Lücken im Vertrag.

§ 15 Schlussbestimmungen

- (1) Soweit im Einzelfall nichts Abweichendes geregelt ist, sind die in diesem Vertrag bezeichneten Anlagen beizuschliessen und sein Bestandteil. Änderungen und Ergänzungen dieses Vertrags oder Erklärungen der Parteien im Zusammenhang mit der Vertragsdurchführung bedürfen der Schriftform, soweit nicht notarielle Beurkundung vorgeschrieben ist.
- (2) Vertragsänderungen oder –ergänzungen bedürfen zu ihrer Rechtswirksamkeit der Schriftform. Nebenabreden bestehen nicht.
- (3) Erfüllungsort und Gerichtstand ist Emden.
- (4) Dieser Vertrag ist vierfach gefertigt; jede Partei erhält zwei Ausfertigungen.

Hage, den 21.01.2021

Emden, den _____




Tim Alberding **Alberding & Hamann**

GmbH & Co KG
Gewerbestraße 3a
26736 Krummhörn - Greetsiel
Tel. 04926 - 909669

Tim Kruithoff
Oberbürgermeister

vorhabenbezogener Bebauungsplan A 35 - Anlage 1 zum städtebaulichen Vertrag

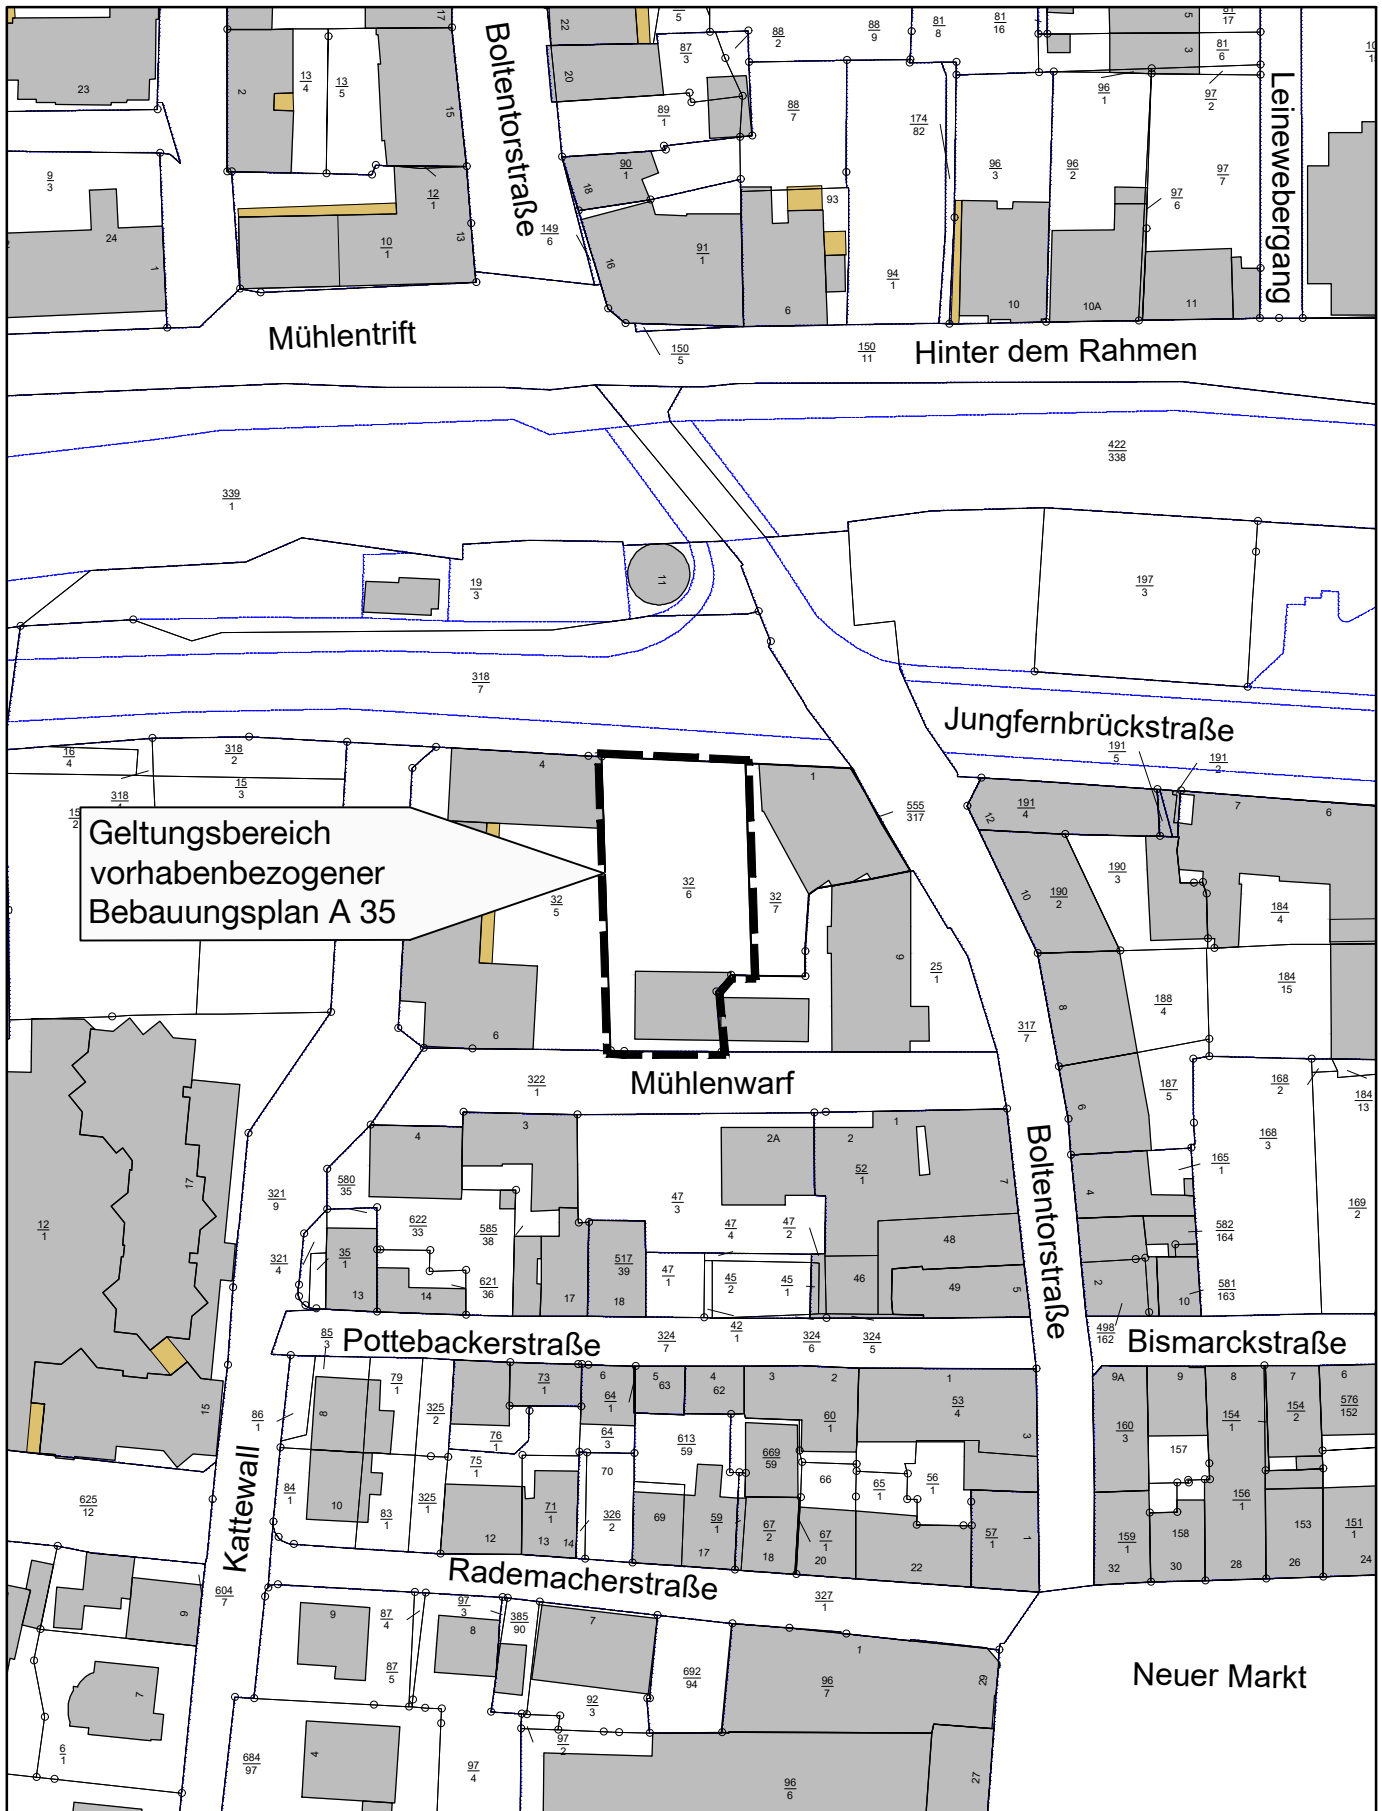

Geltungsbereich
vorhabenbezogener
Bebauungsplan A 35

Geltungsbereich Vorhabenbezogener Bebauungsplan A 35

FD 361

M. 1:1.000

27.04.2020