


ANLAGE ZUR VORLAGE

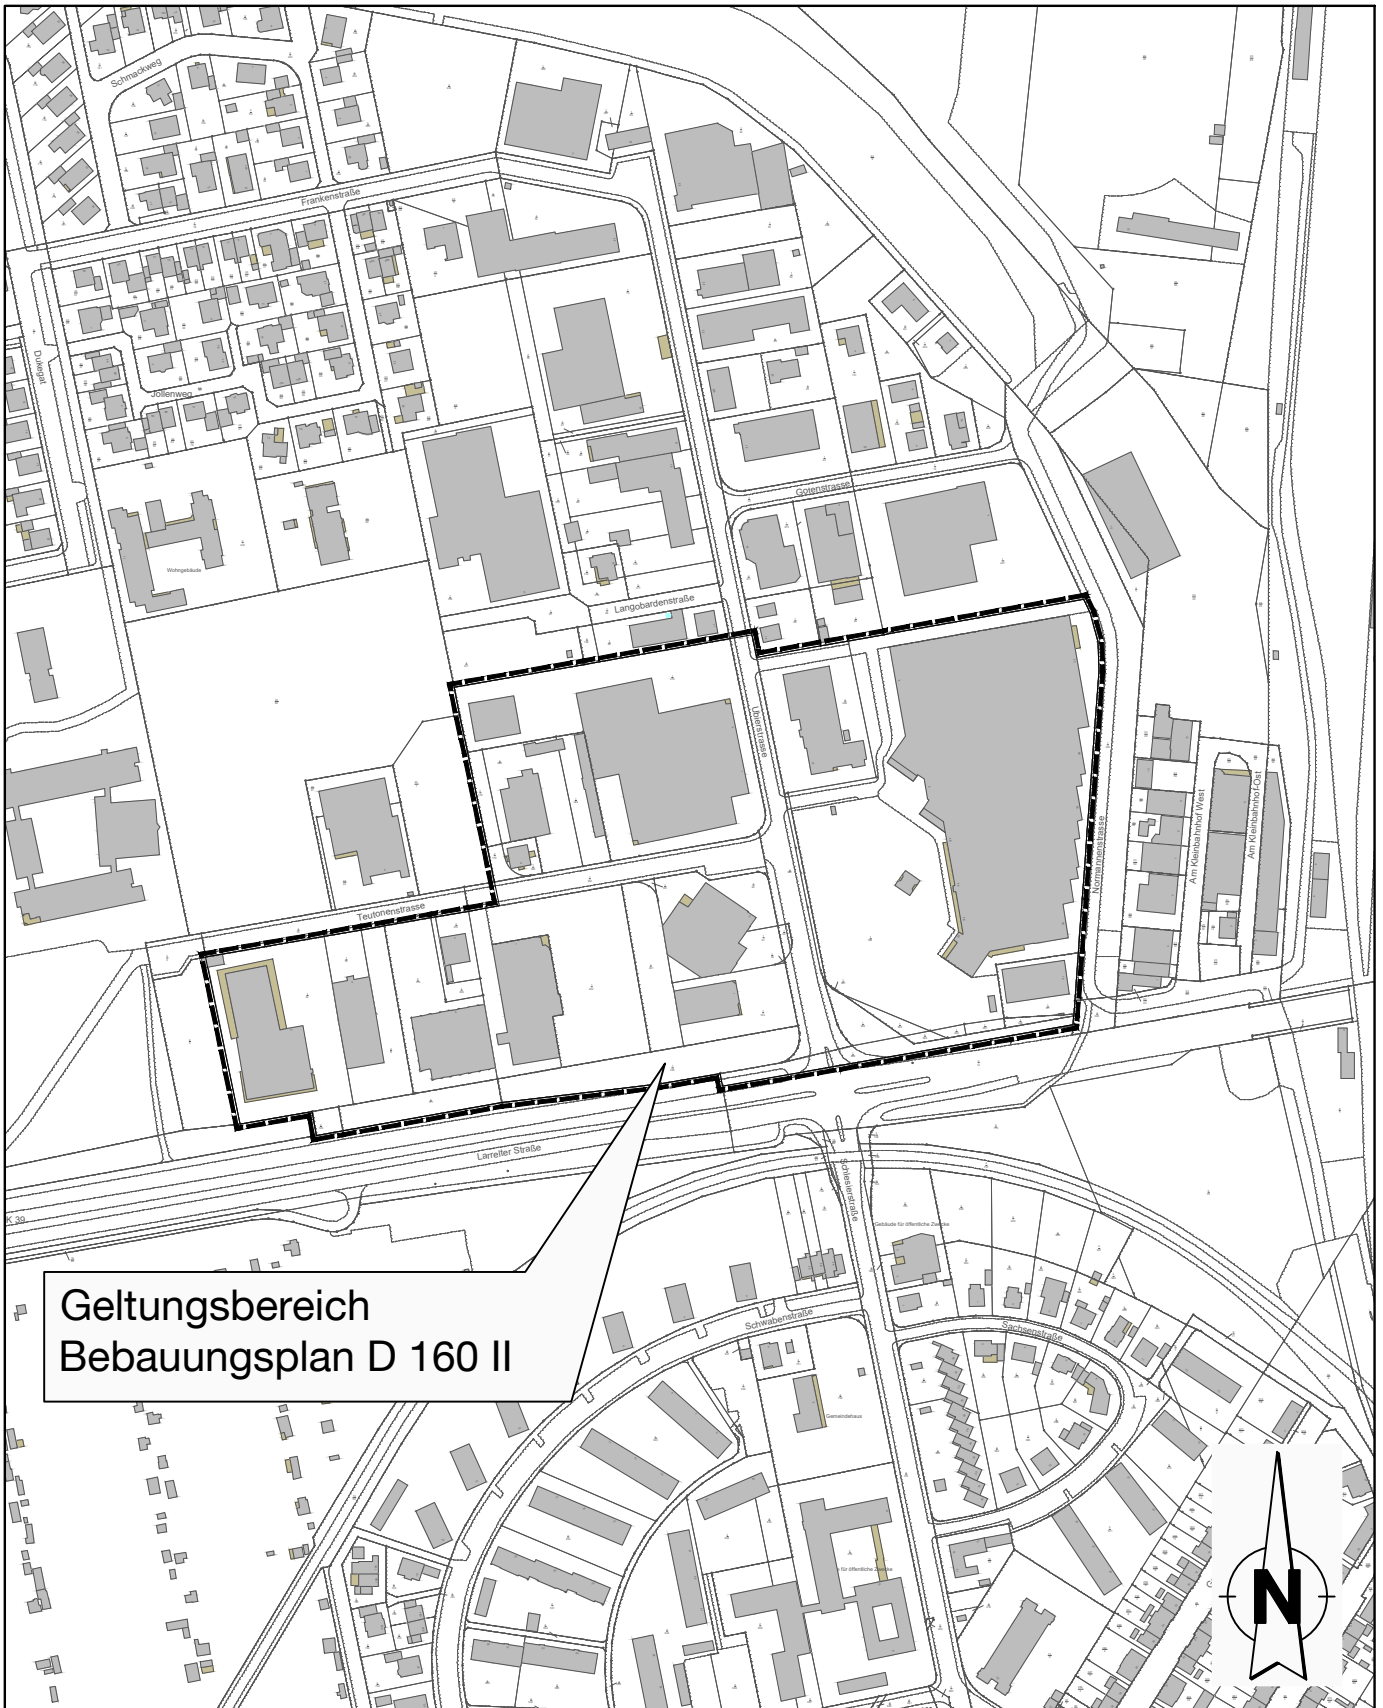

Geltungsbereich
Bebauungsplan D 160 II

Geltungsbereich Bebauungsplan D 160 II
"Fachmarktzentrum"

M. 1:4.000

18.08.2021

FD 361