


ANLAGE ZUR VORLAGE

Geltungsbereich
Bebauungsplan D 160 III

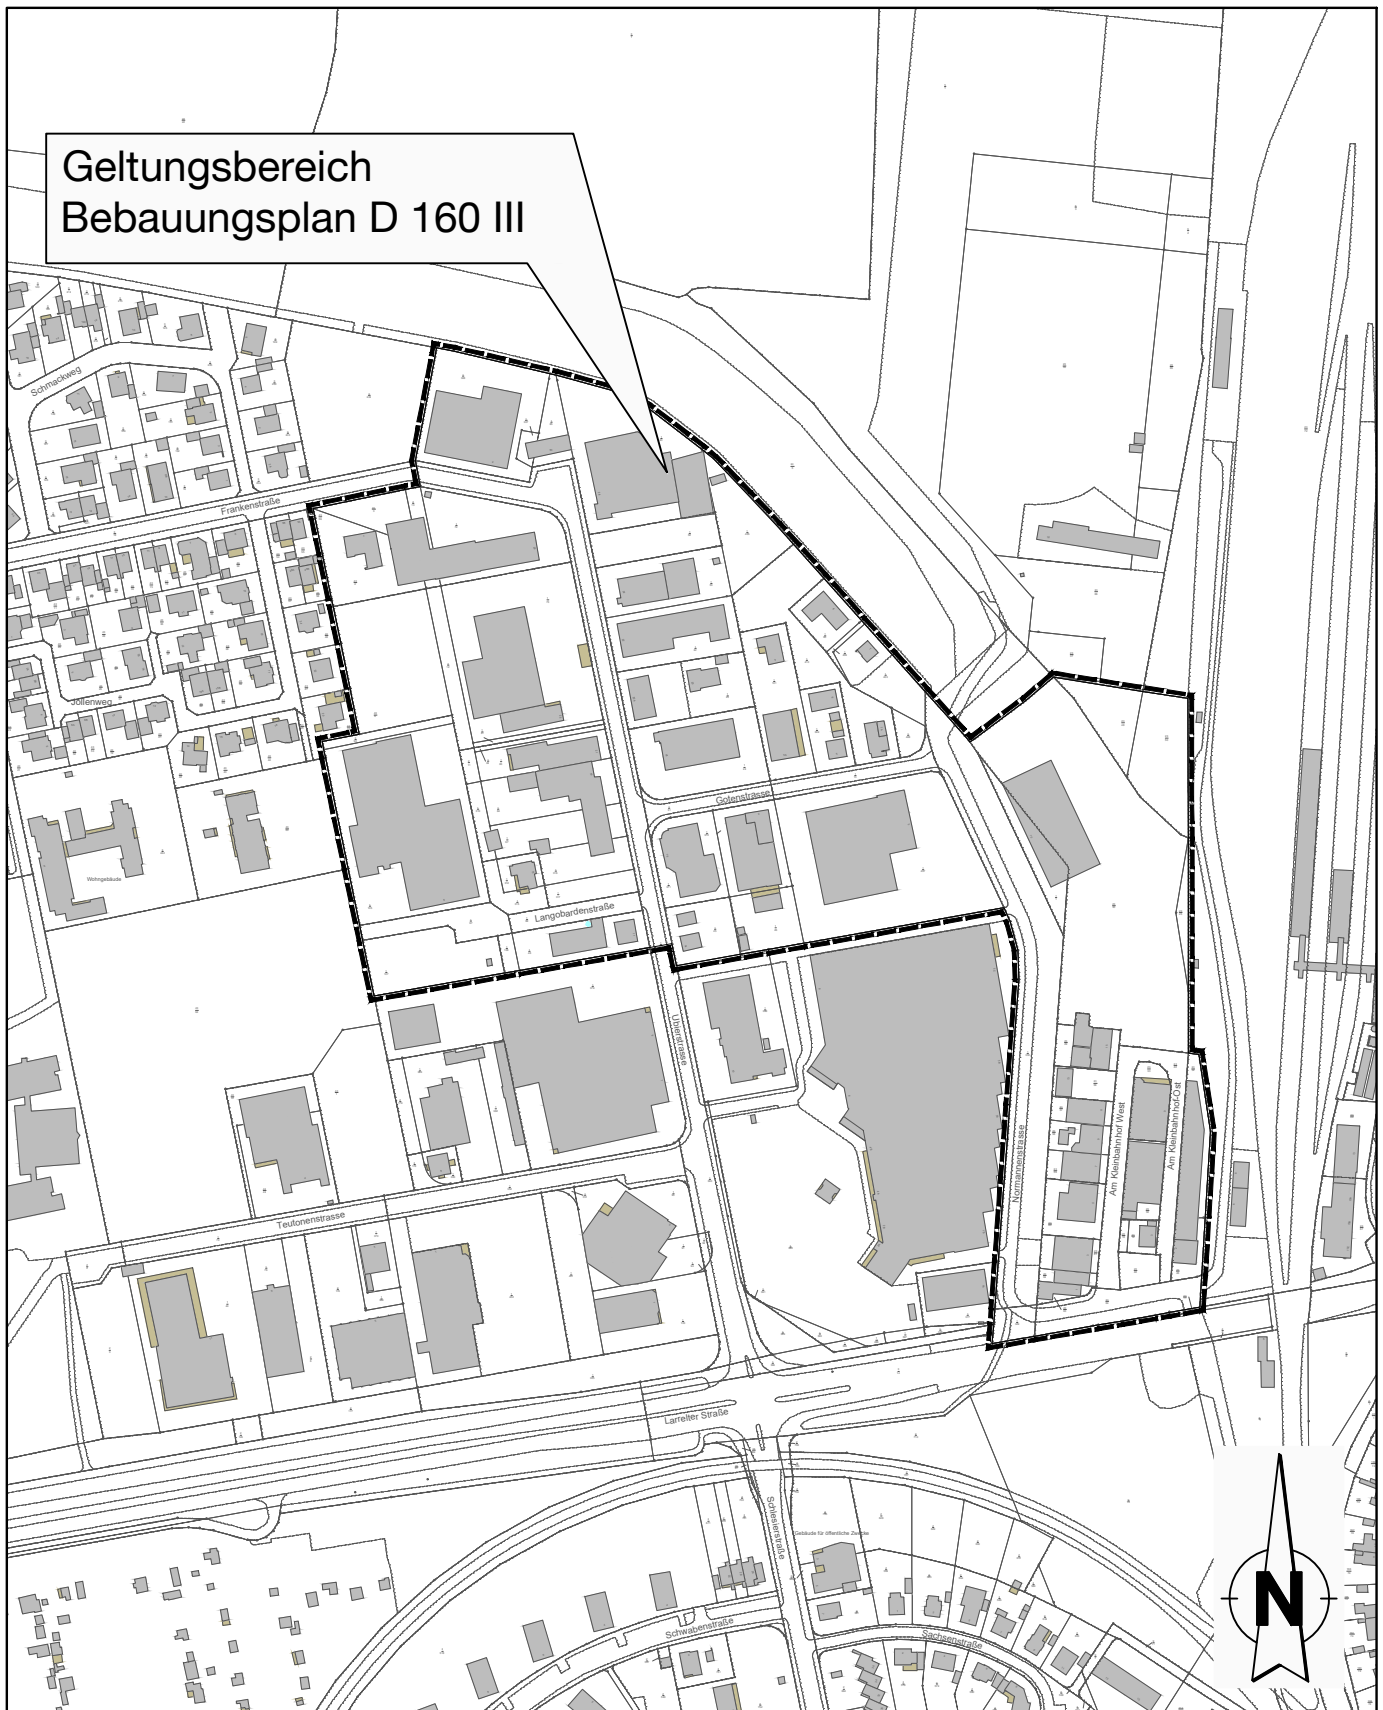

Geltungsbereich Bebauungsplan D 160 III

"Ubirstraße"

M. 1:4.000

18.08.2021

FD 361