


ANLAGE ZUR VORLAGE

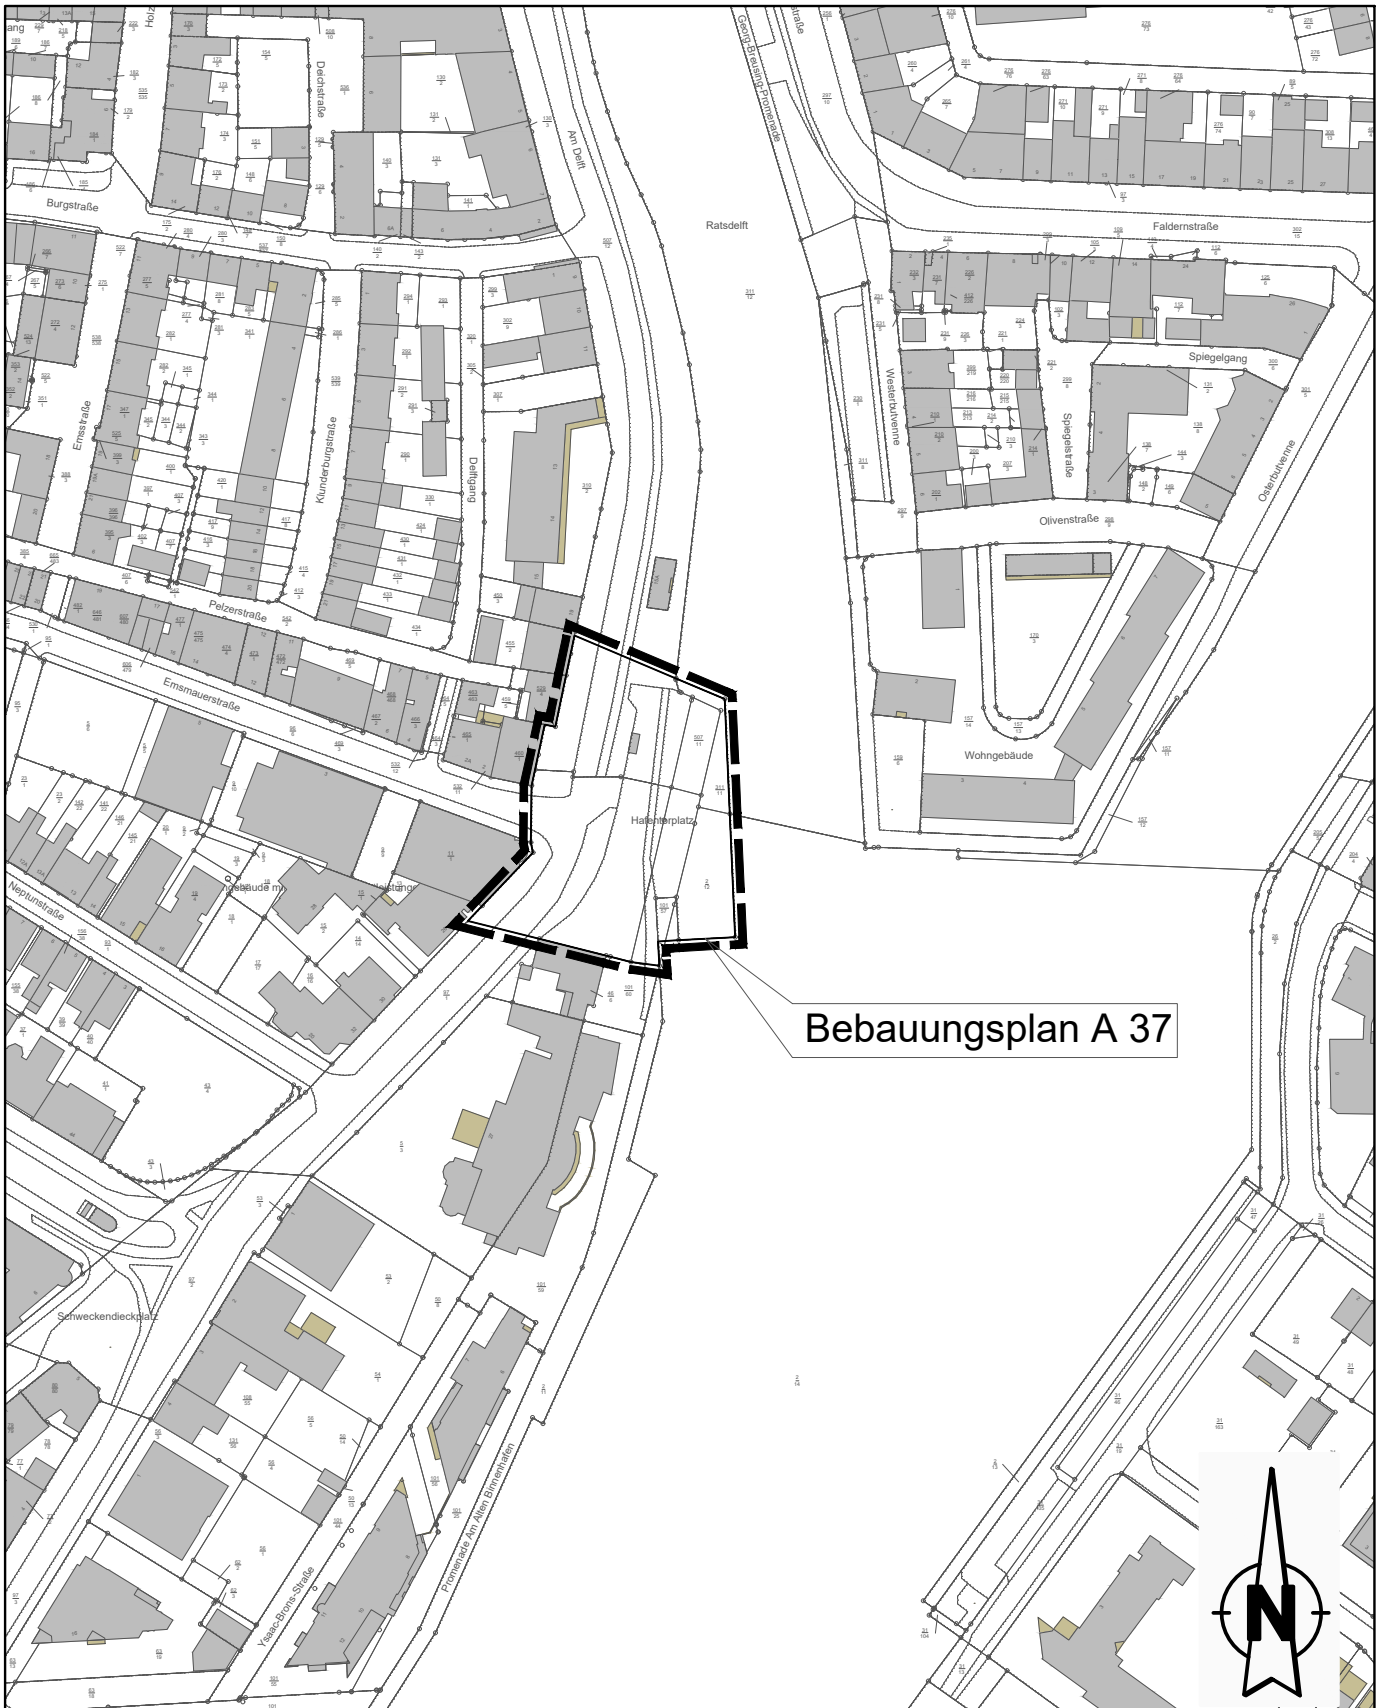

Bebauungsplan A 37

Geltungsbereich Bebauungsplan A 37

"Hafentorplatz"

M. 1:2.000

24.09.2021

FD 361