


Anlage

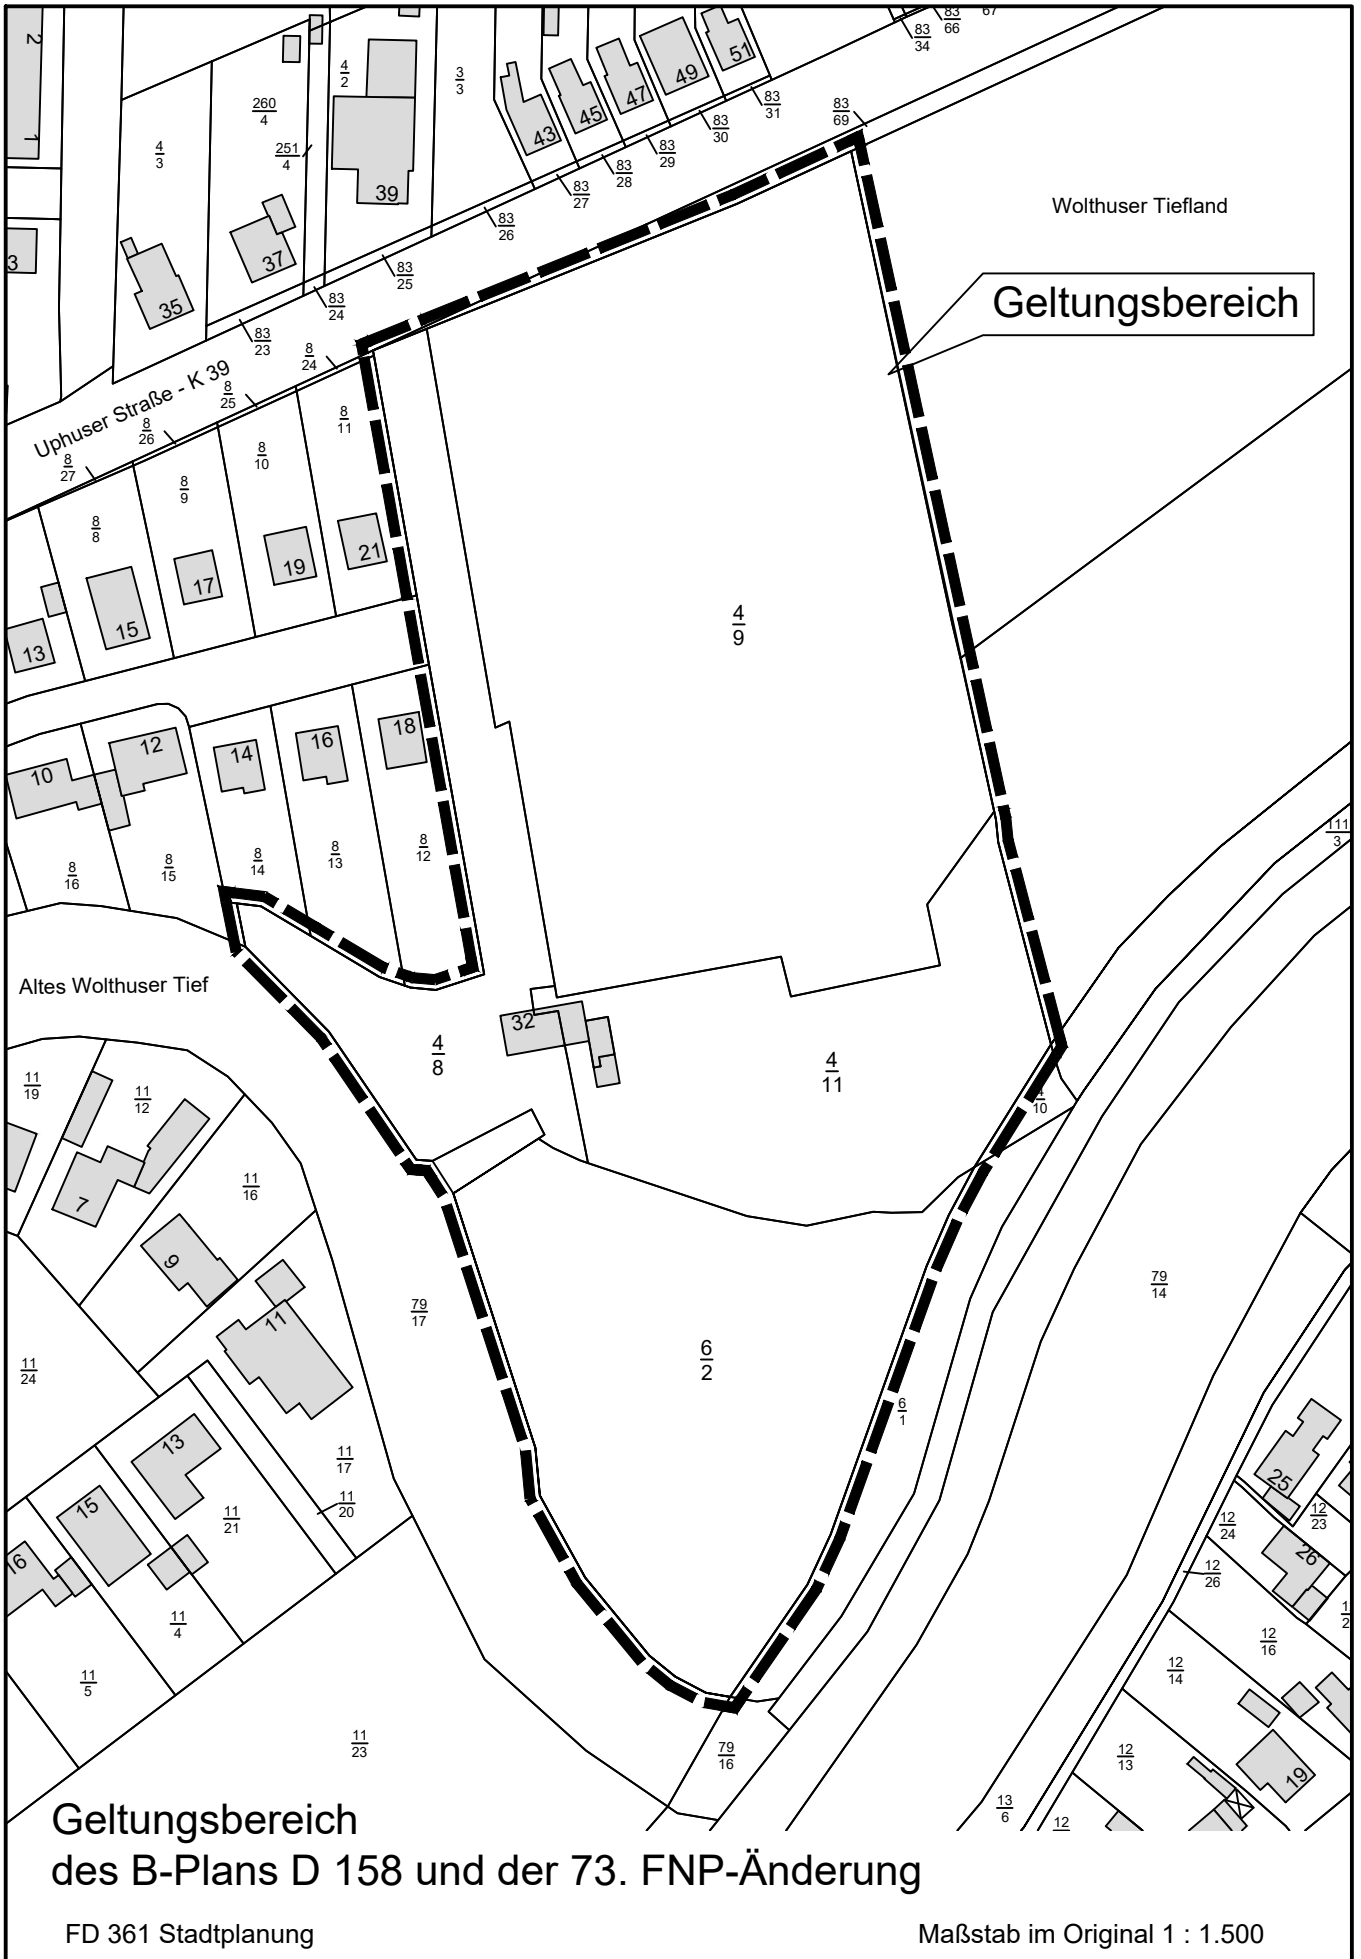

**Geltungsbereich
des B-Plans D 158 und der 73. FNP-Änderung**