


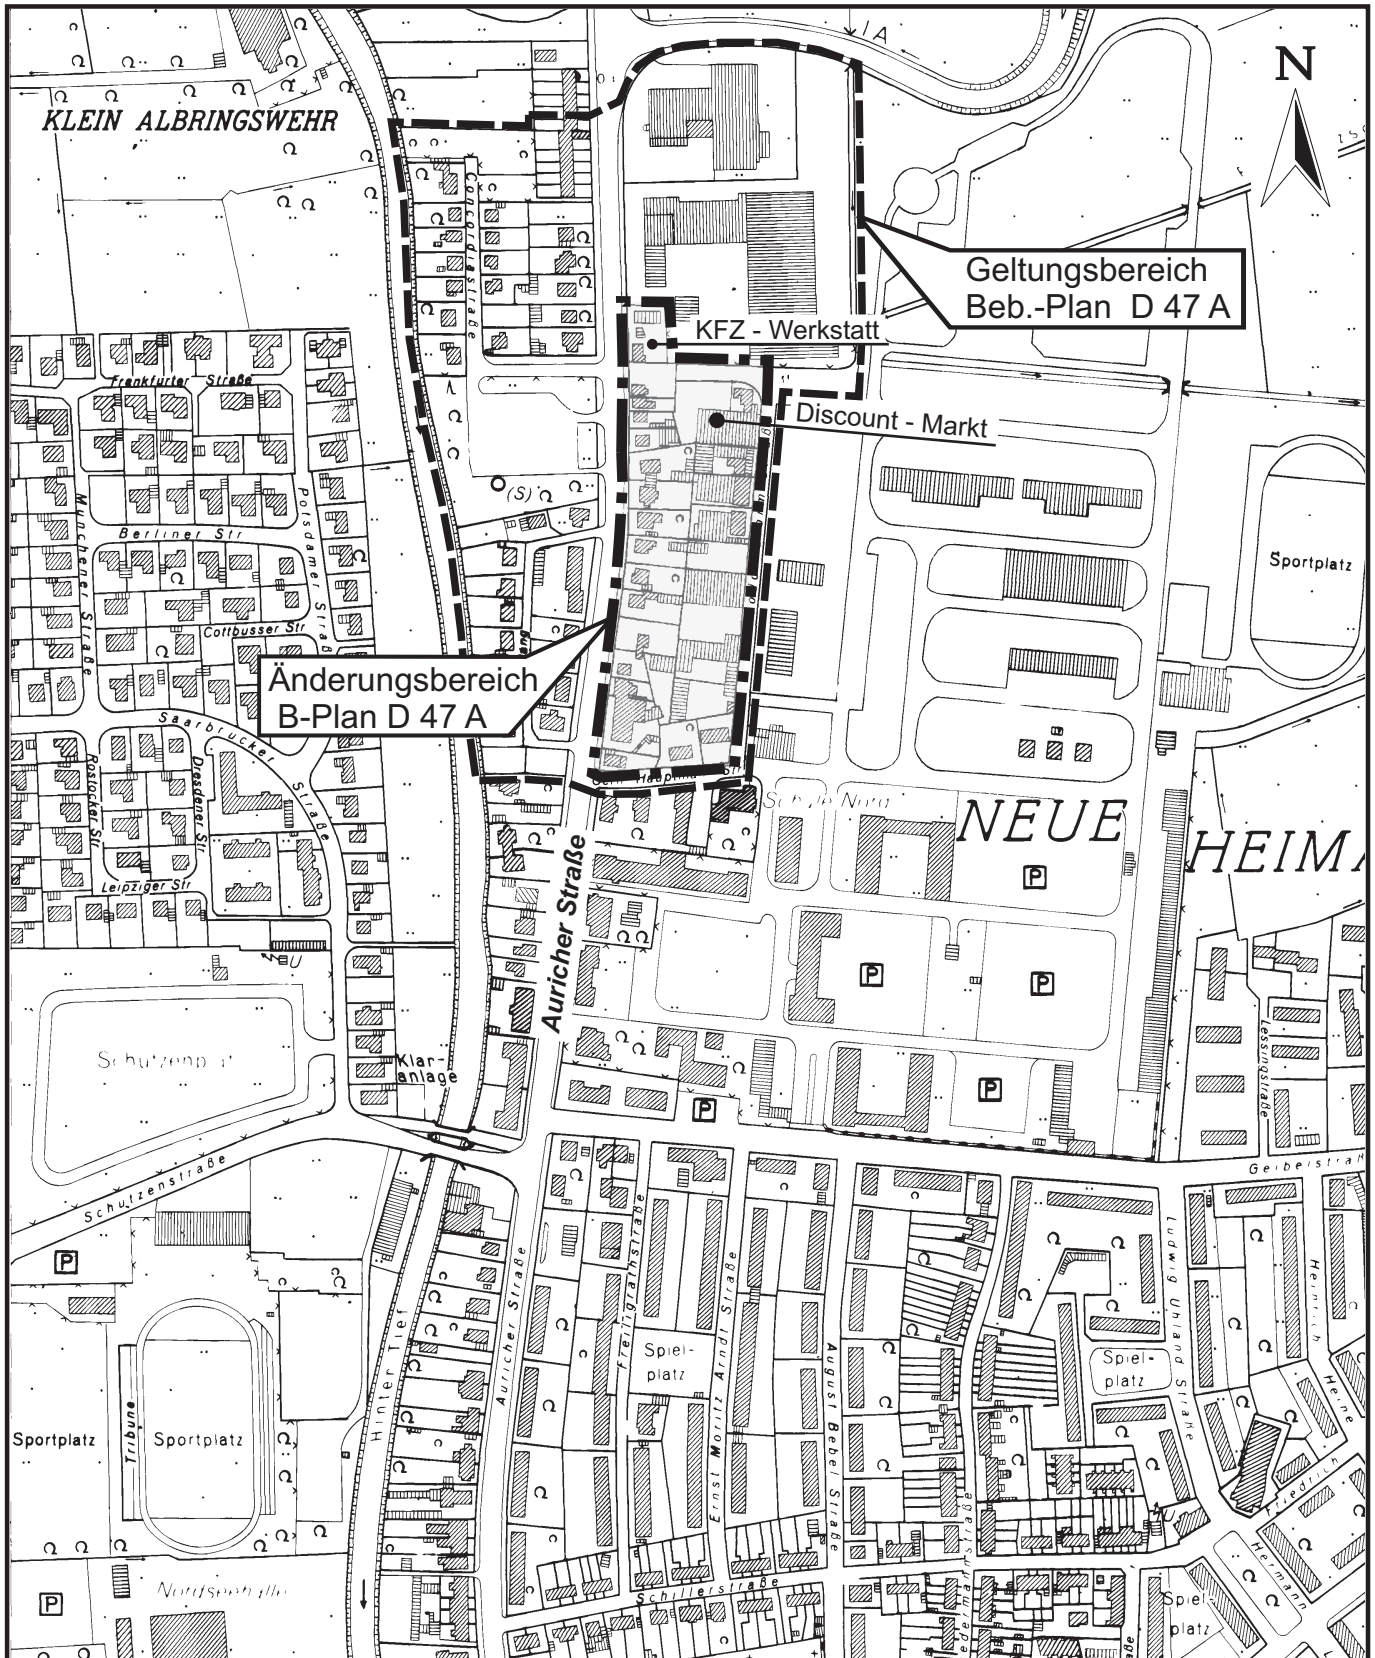

Geltungsbereich Bebauungsplan D 47 A, 2.Änderung
V O R E N T W U R F