


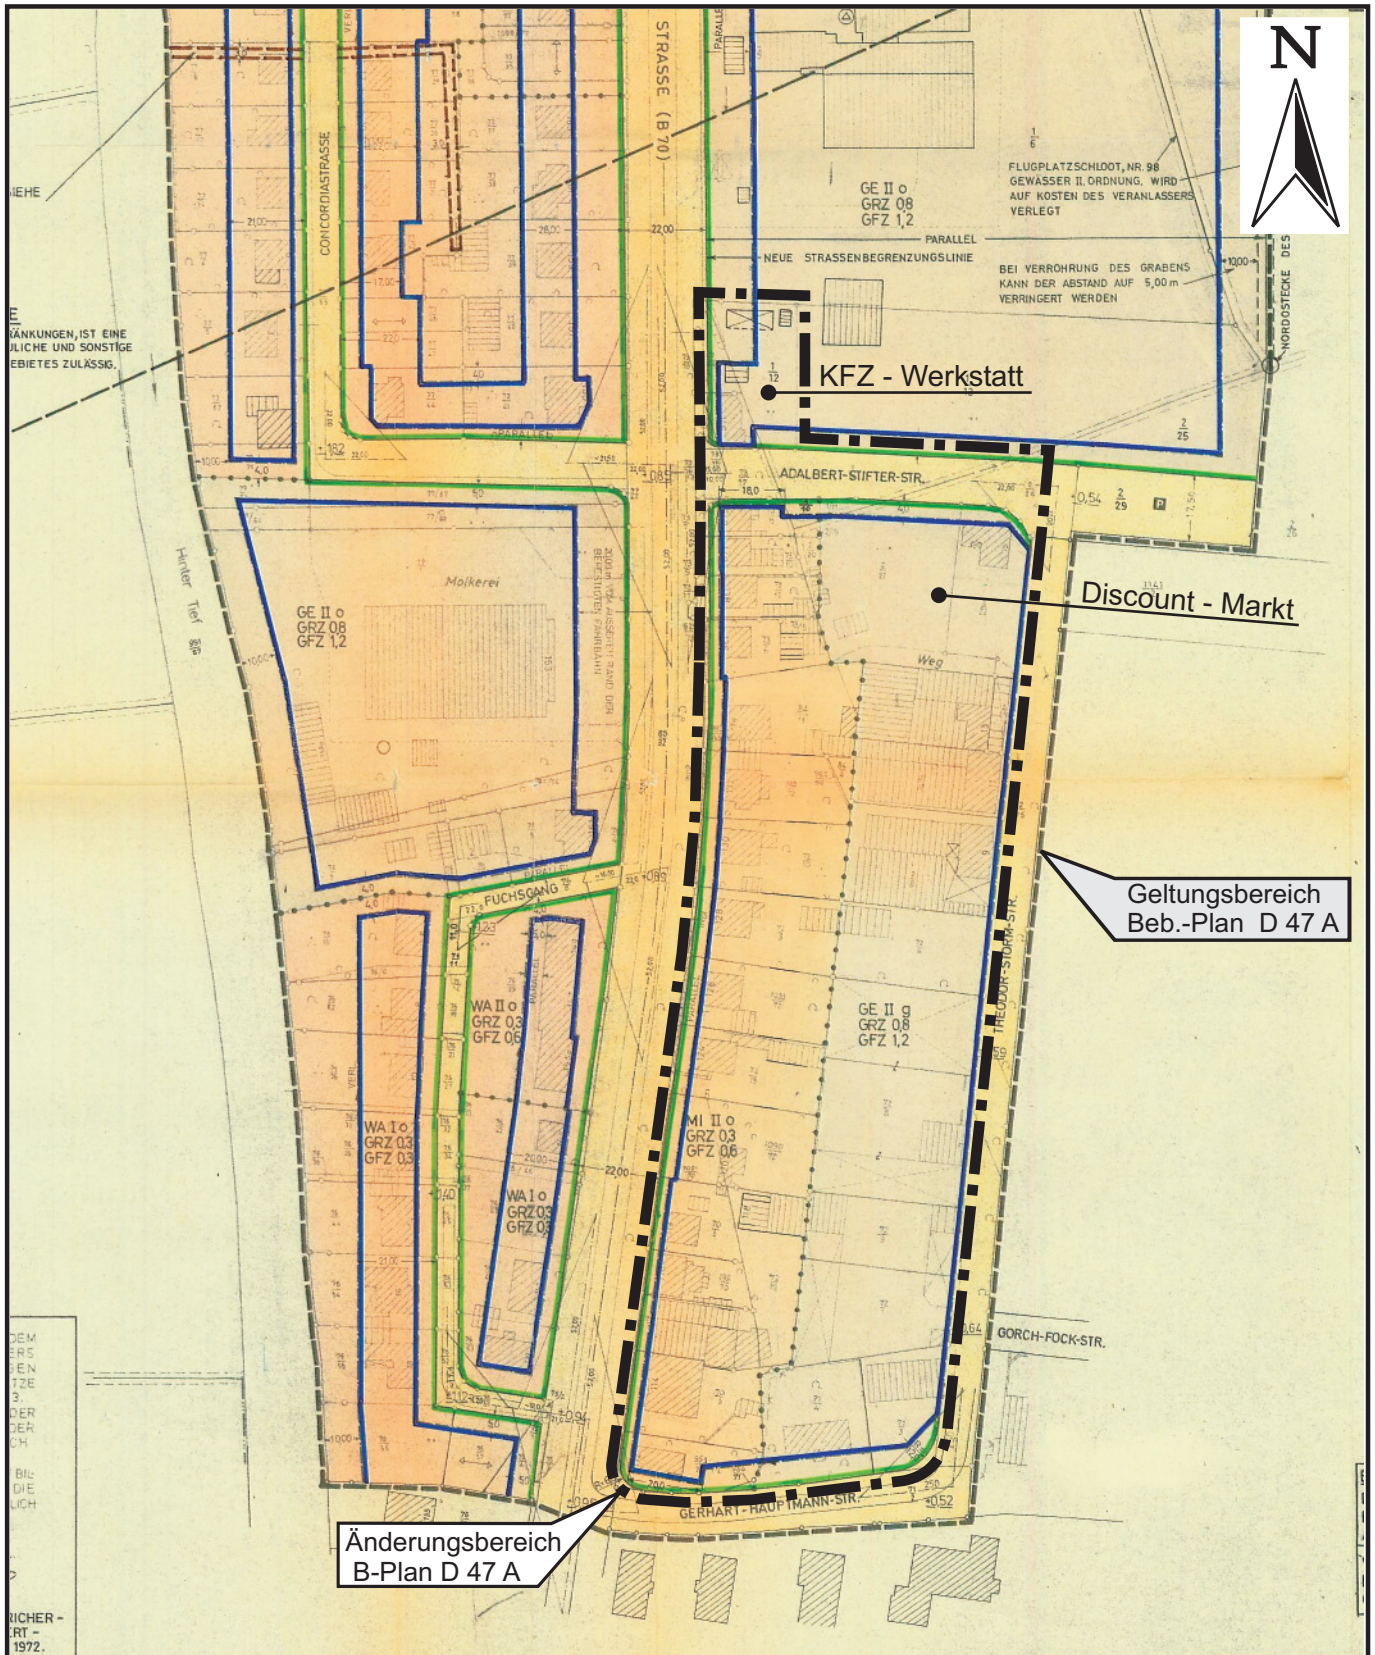

Geltungsbereich Bebauungsplan D 47 A, 2.Änderung
V O R E N T W U R F

FD 361

M. 1:2.000

23.01.2007