


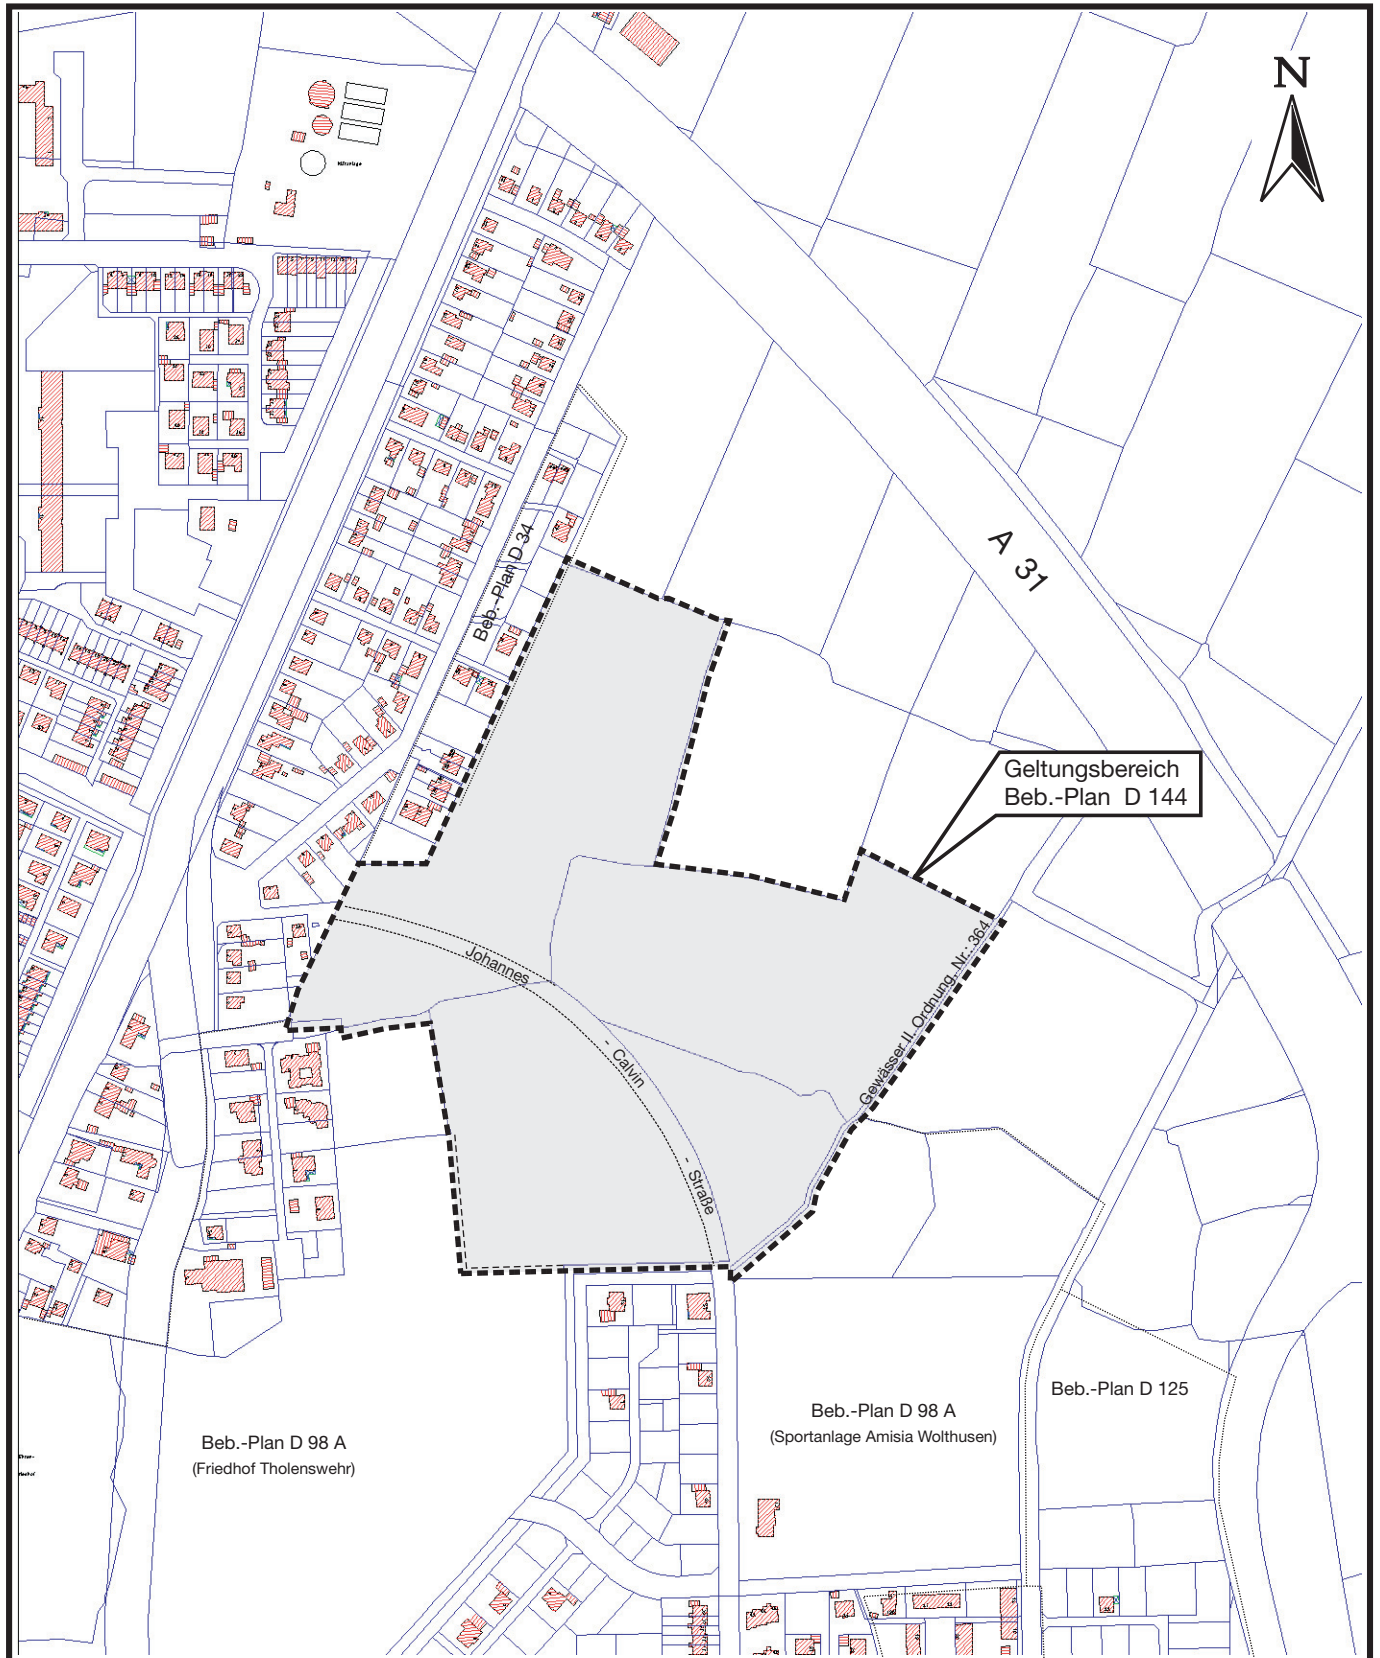

Geltungsbereich Bebauungsplan D 144

V O R E N T W U R F

FD 361

M. 1:5.000

01.02.2007