


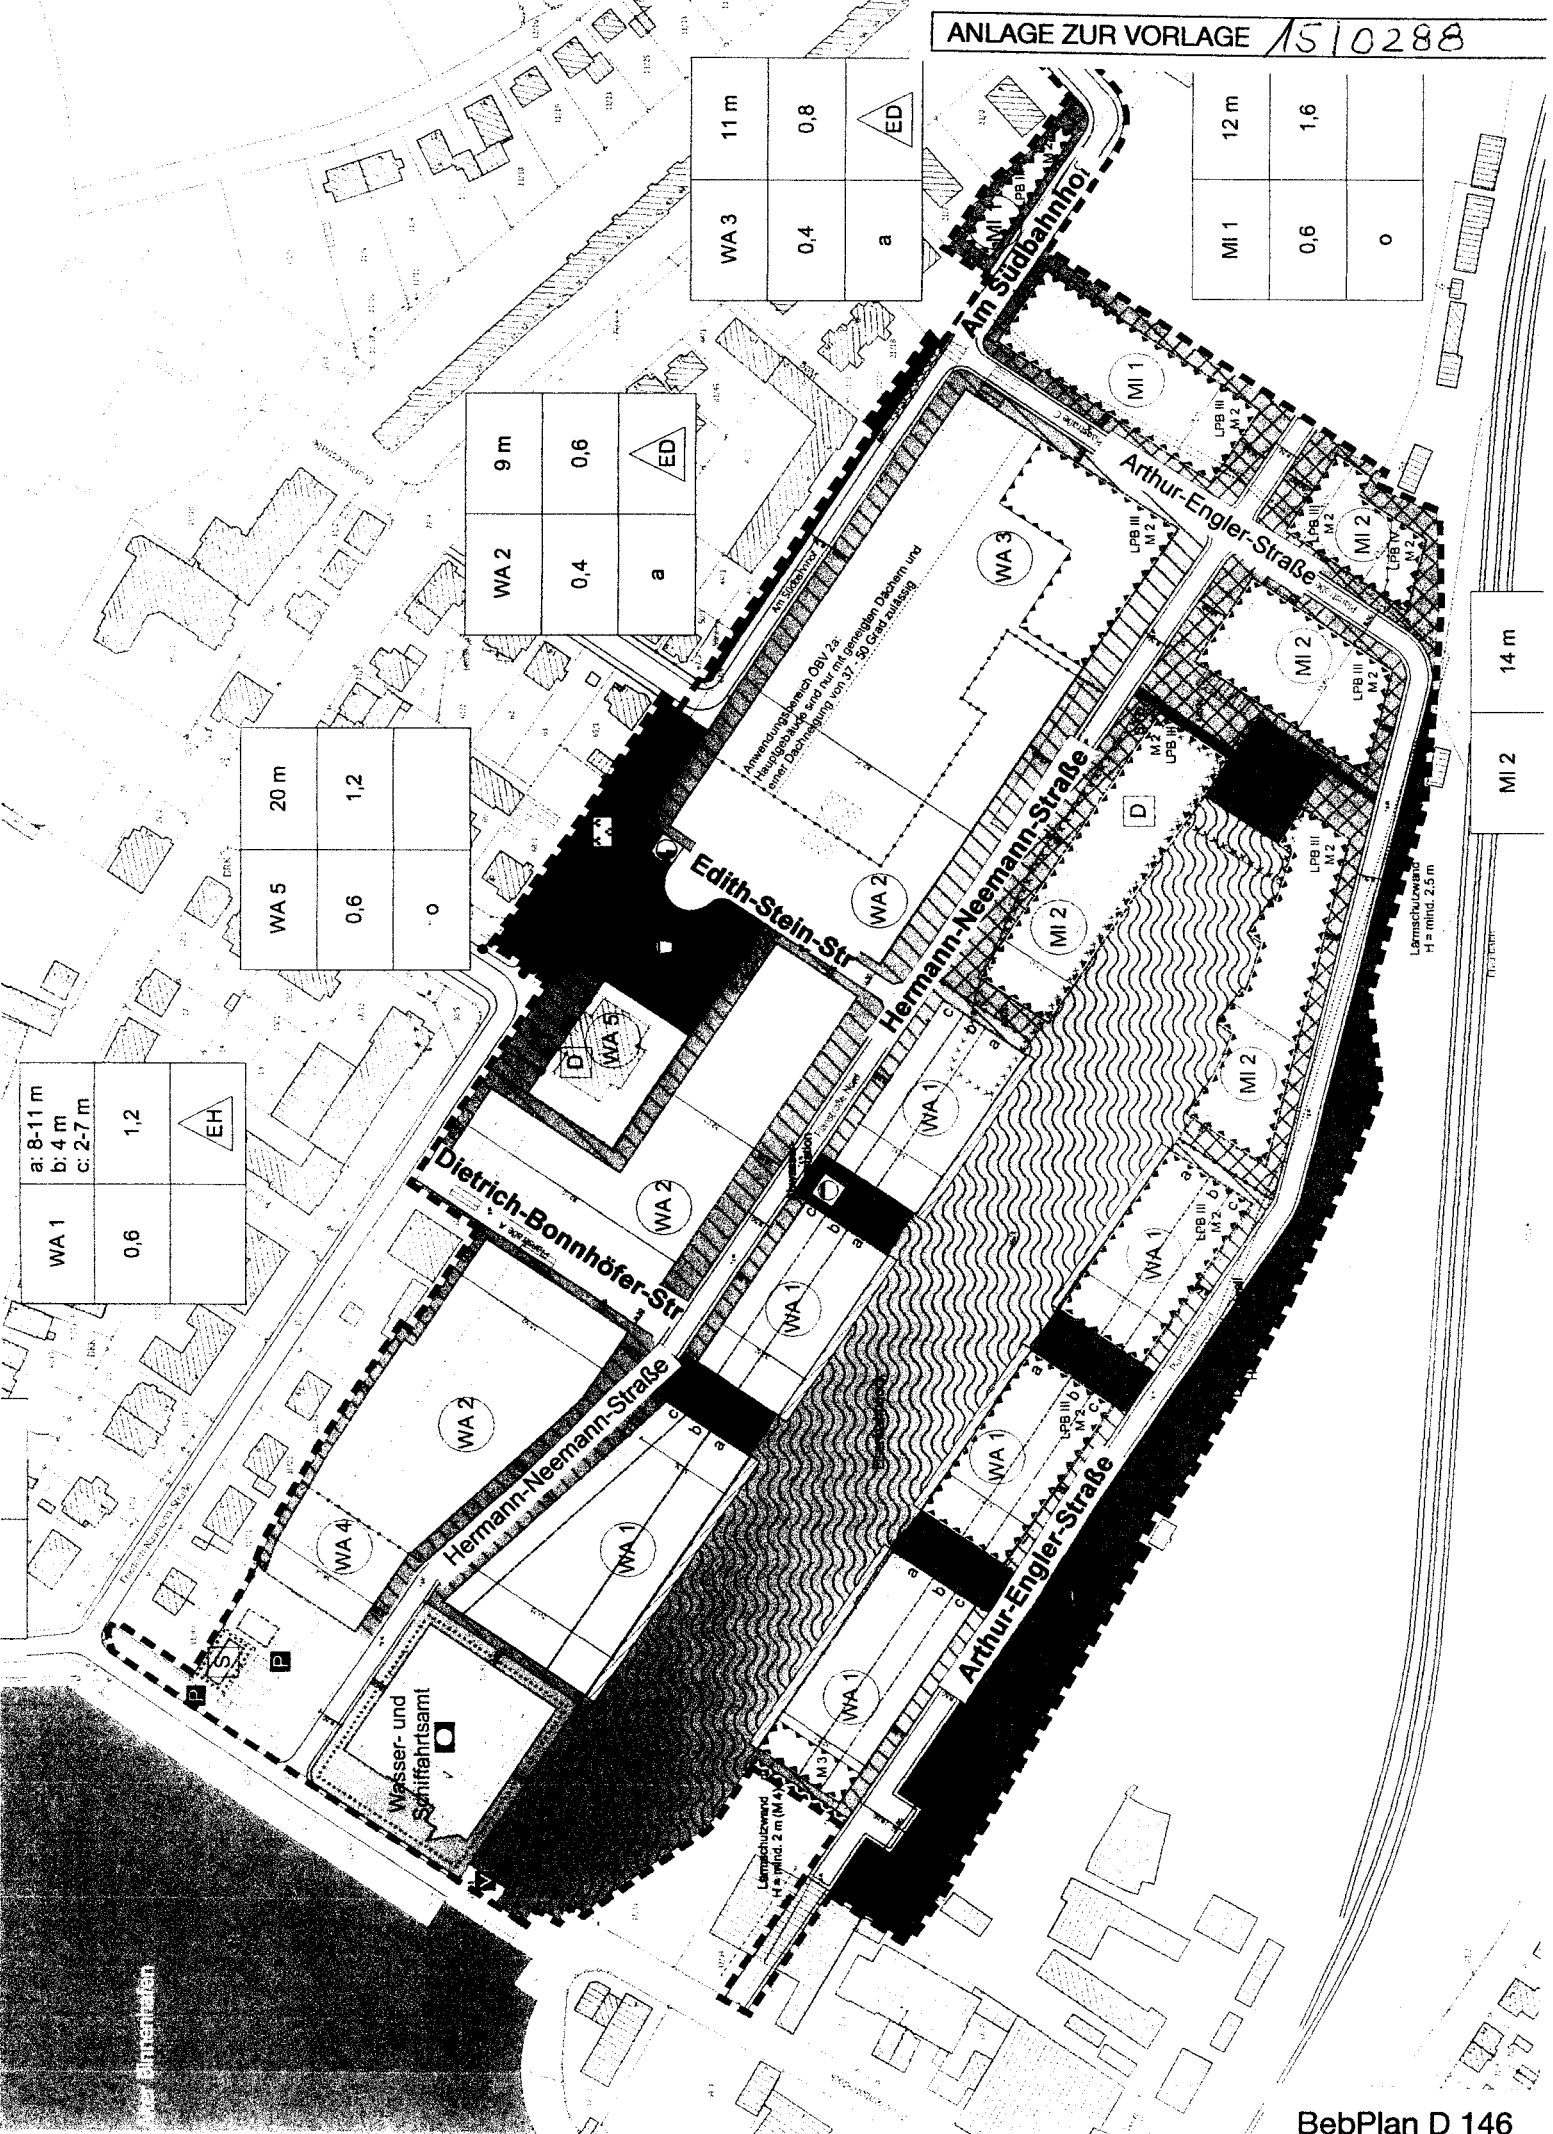

WA 1	0,6	1,2	EH
a: 8-11 m			
b: 4 m			
c: 2-7 m			

WA 5	20 m	1,2	
0,6			
0			

WA 2	9 m	0,6	ED
0,4			
a			

WA 3	11 m	0,8	ED
0,4			
a			

MI 1	12 m	1,6	
0,6			
0			

MI 2	14 m		
------	------	--	--