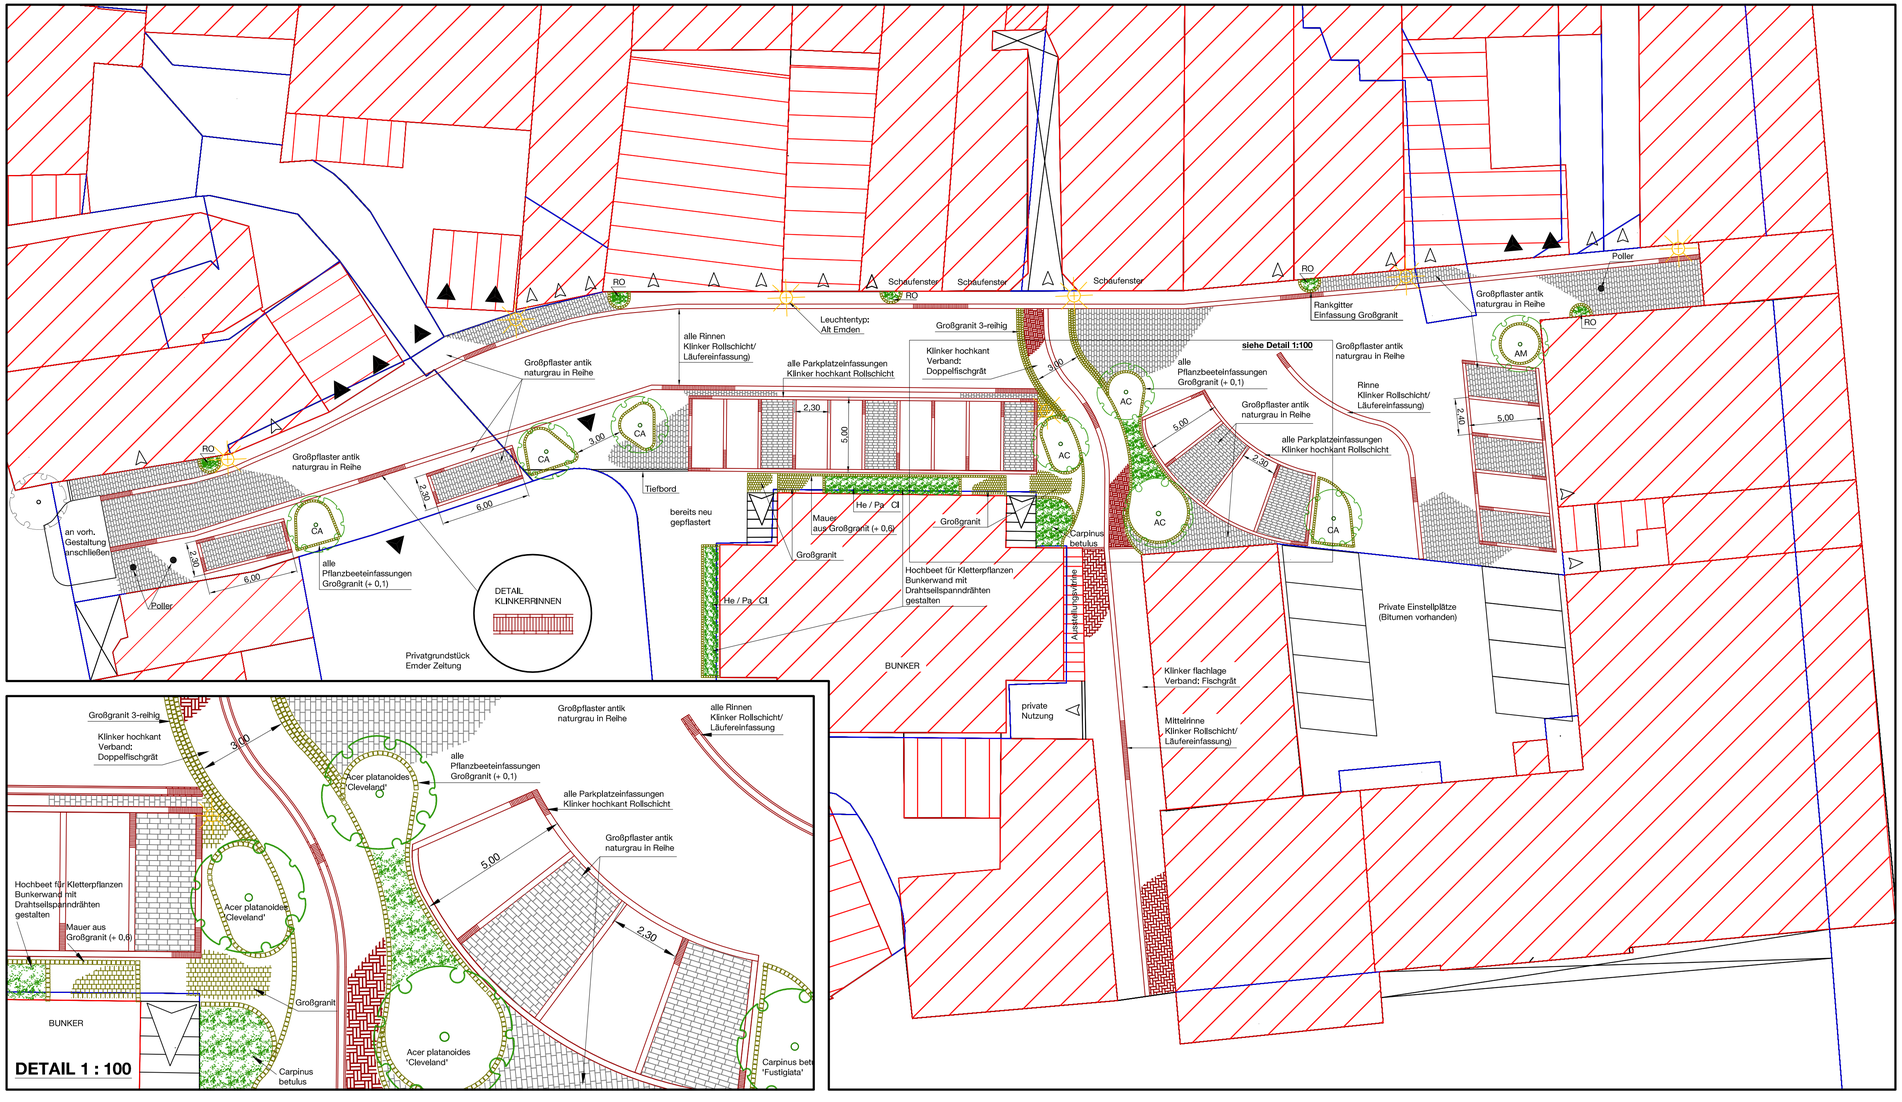

MATERIALANGABEN

Großpflaster antik
Art.-Nr. 821 Format 21 cm x 14 cm
Dicke 80 mm mit Fase
Typ DI nach DIN EN 1338,
einschichtig,
mit gebrochenen Kanten,
ohne Abstandhalter,
mit künstlich gealterter Oberfläche
in der Farbe "naturgrau"
der Firma Berding Beton

Pflanzbeeteinfassungen /
Rankgittereinfassungen:
Großgranit (+0,10)

Hochbeeteinfassung:
Großgranit (+0,60)

Rinnen / Parkplatzeinfassungen:
Klinker Läuferschichten und
Rollschichten
Hochkant
Format 22 cm x 10,8 cm x 5,2 cm
Farbe "bunt" mit Fase,
der Firma
Bockhorner Klinker GmbH

Leuchtentyp:
"Alt Emden" RAL 6009 (Tannengrün)

Rankgitter:
FA Prünte RG 3G, verzinkt

Bäume:
AC Acer platanoides 'Cleveland' H, 4 x v., 18-20, Db
CA Carpinus betulus 'Fastigiata' H, 5 x v., 20-25, Db
AM Amelanchier lamarckii H, 4 x v., 16-18, Db

Bodendecker für die Baumscheiben:
He Hedera helix

Kletterpflanzen für die Hauswände / Rankgitter:
Ro Rosa *Ilse Krohn Superior"

Kletterpflanzen für die Bunkerwand:
He Hedera helix
Pa Parthenocissus quinquefolia
Cl Clematis montana 'Superba'

Stadt Emden
DER OBERBÜRGERMEISTER
FD | Stadtplanung

Bauleitplanung Freiraumplanung Hochbauplanung Raumordnung Stadtsanierung Verkehrsplanung

Projekt

Gestaltungsvorschlag
Katergang

Maßstab
1 : 200

Bauherr/Auftraggeber

Blattnummer

Entwurf		Sichtvermerk FD Leiter		Planungsstand		
13.03.2007	Amman			23.04.2007		Ablage unter
Gezeichnet		Sichtvermerk Stadtbaurat				
29.03.2007	Ellerbrock					

Frickensteinplatz 2 26721 Emden Fon: 0 49 21/87–14 21 Fax: 0 49 21/87–12 23 Mail: stadtplanung@emden.de