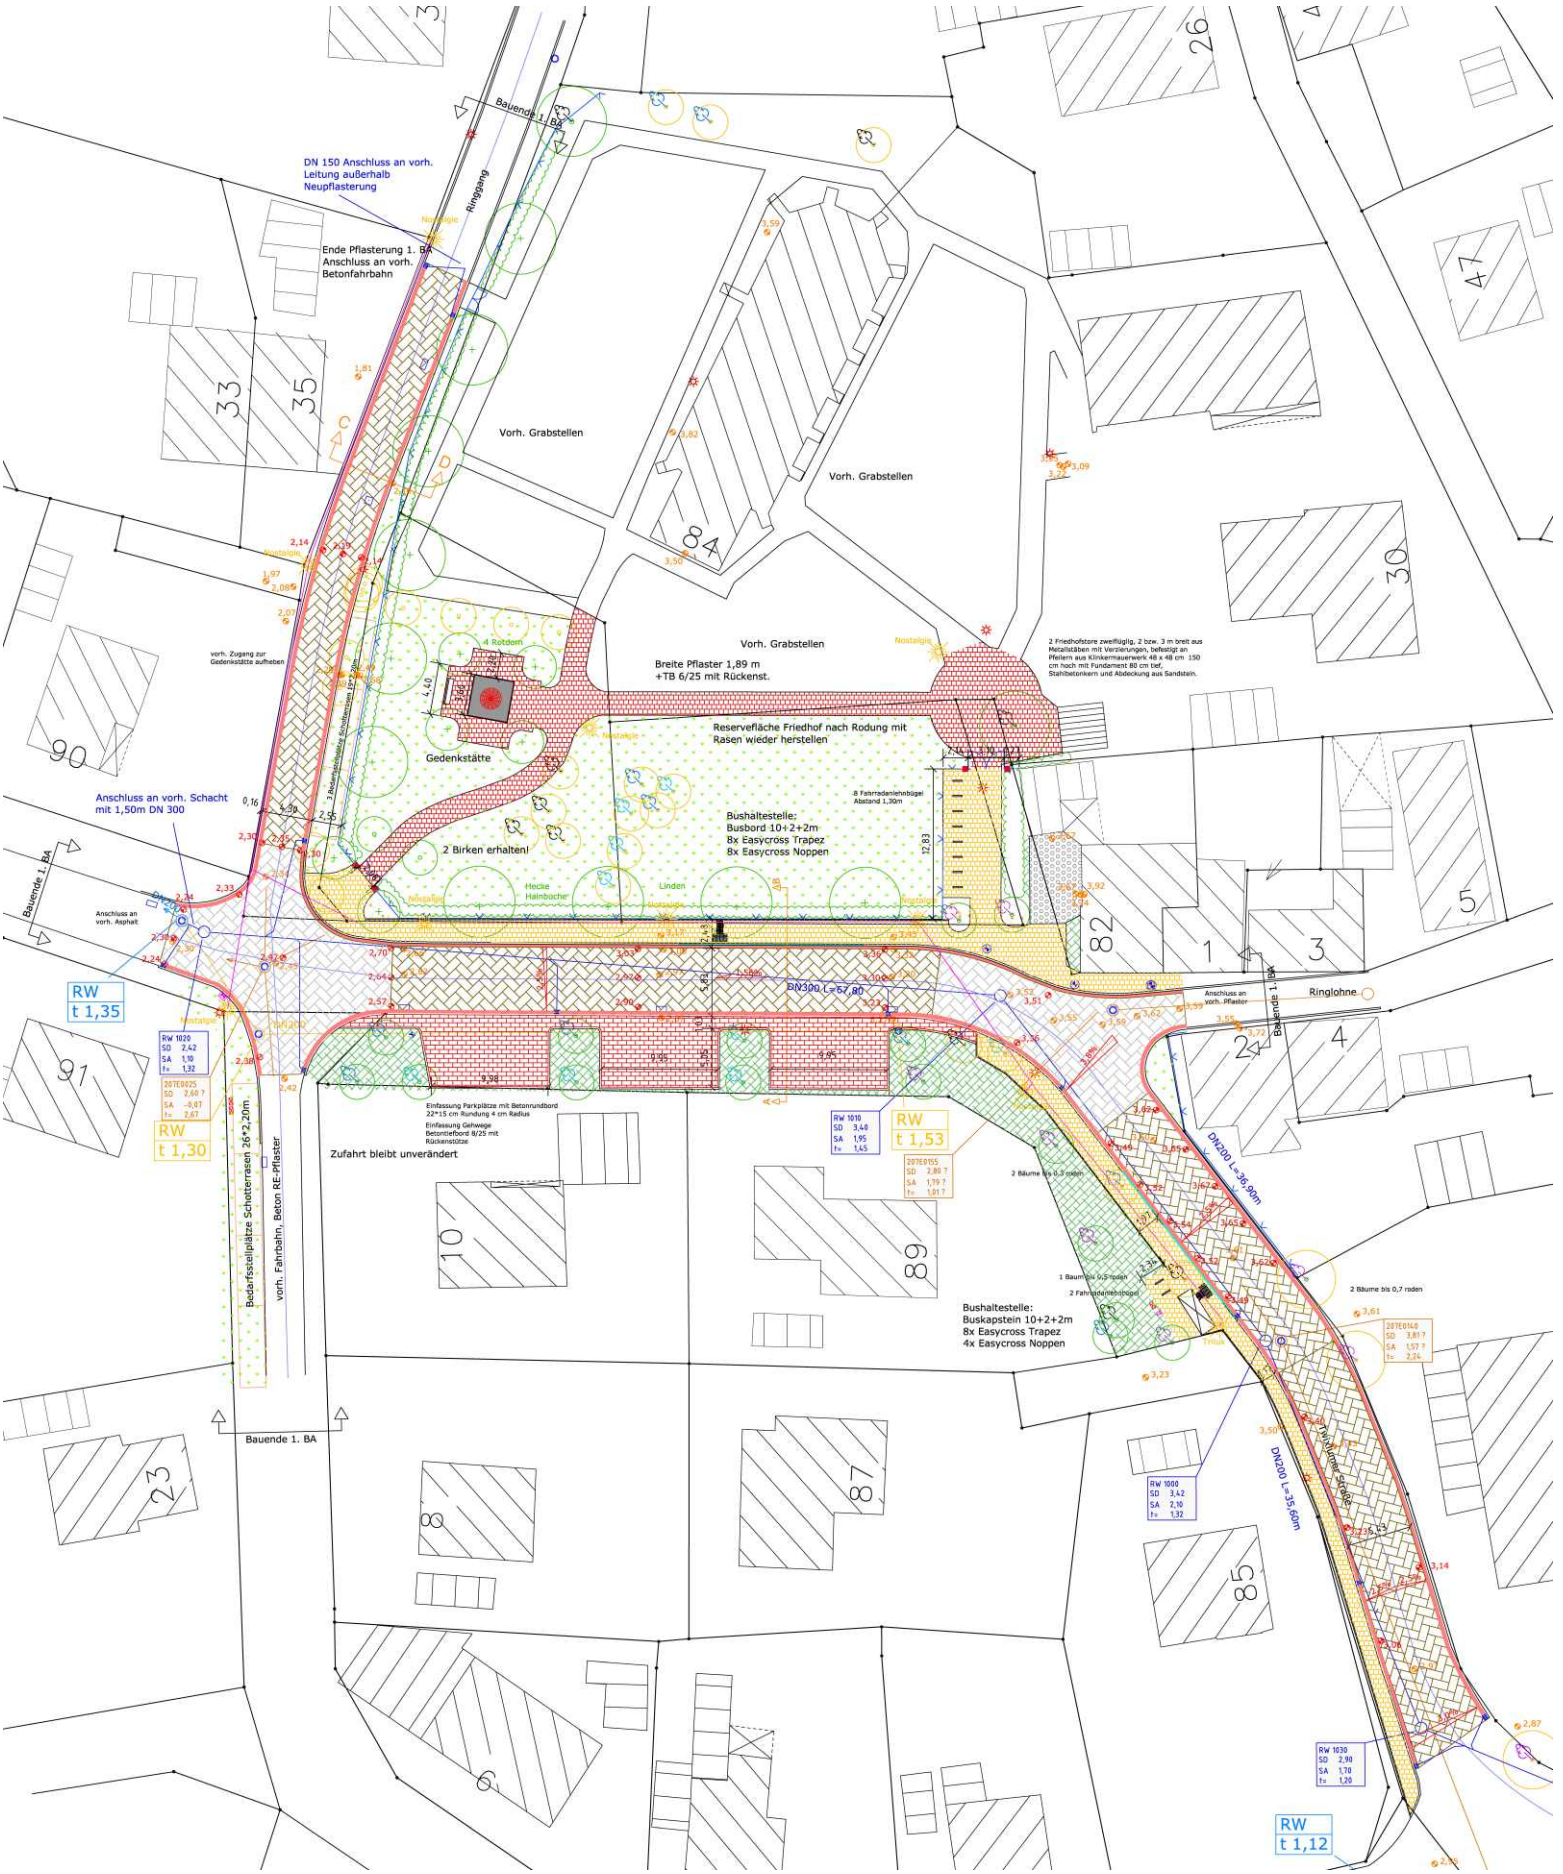

Dorferneuerung Twixlum, Gestaltung der Ortsmitte **-Ausführungsplan-**