



Gemeinde Stadt Emden
 Gemarkung Emden
 03 0658
 Flur 2

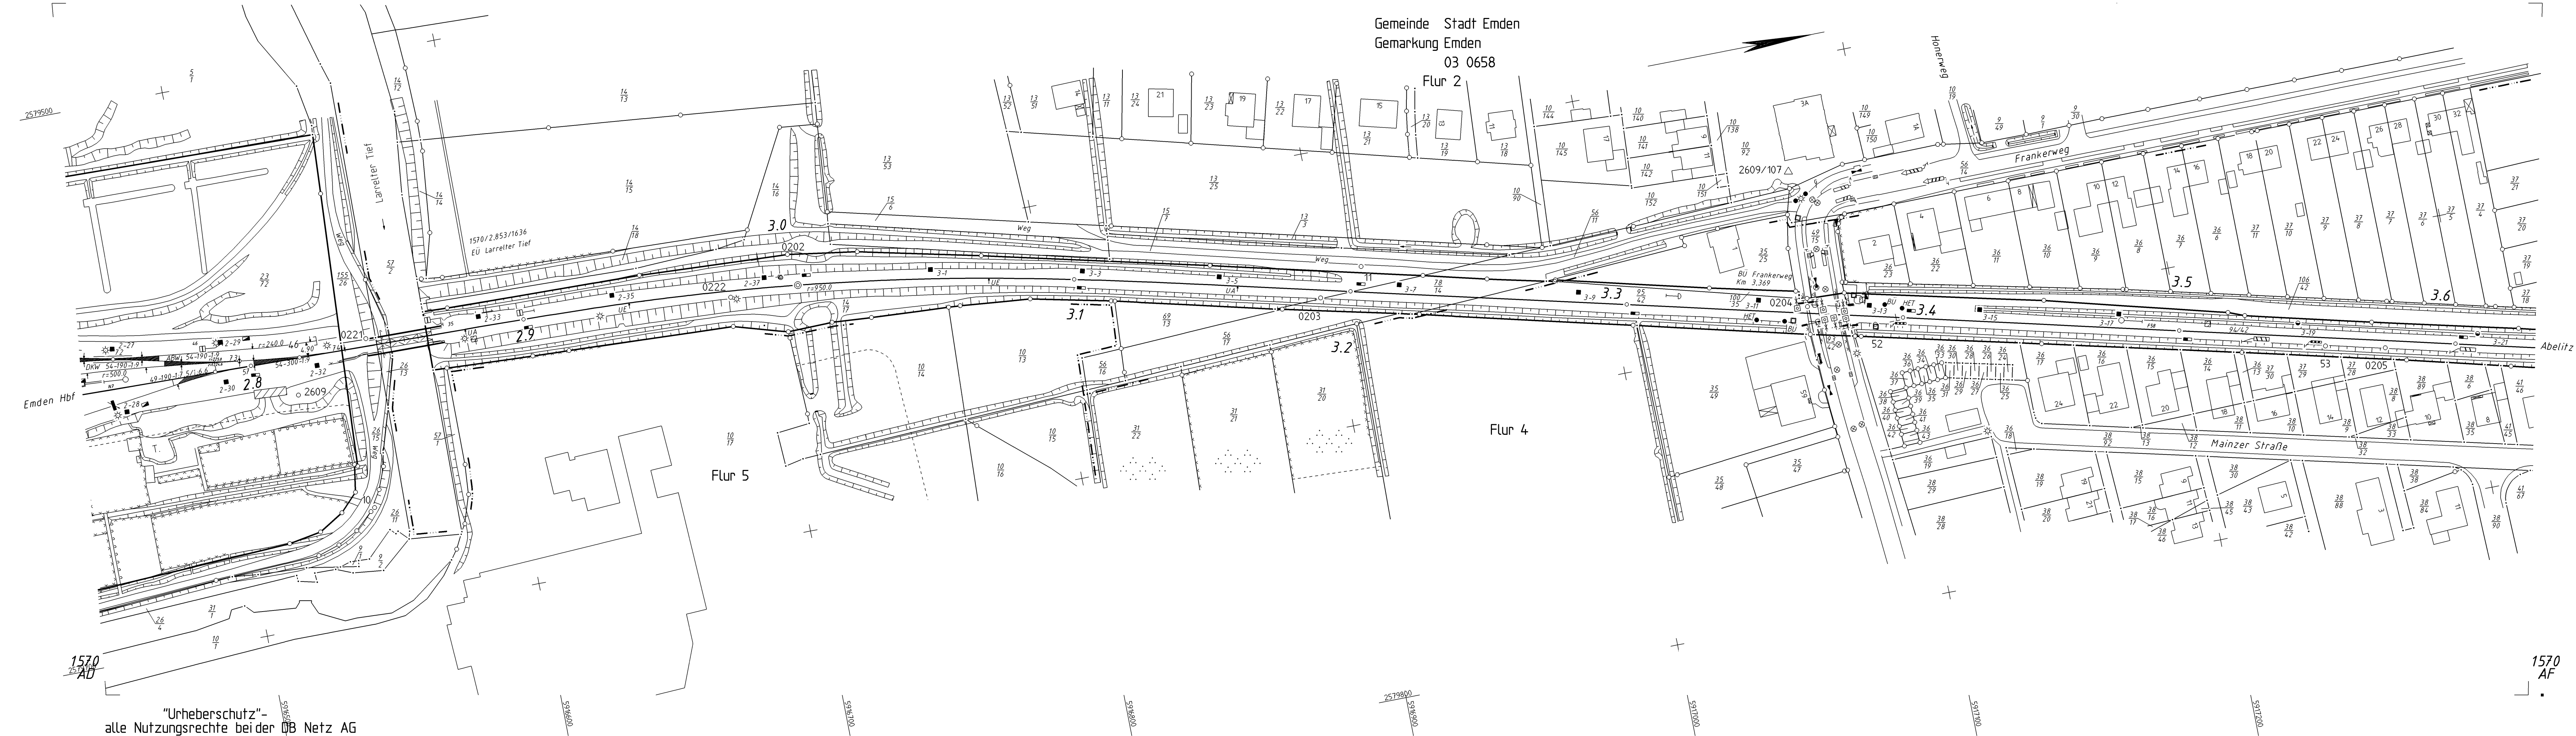

"Urheberschutz"-
 alle Nutzungsrechte bei der DB Netz AG

1570
 AF

Anlage 2 zur Planungsvereinbarung EÜ Fruchteburger Weg, Emden Conrebbersweg

		DB NETZE <small>INP-N-01 Datenmanagement Bahn Geodaten ISD-WB00@deutschebahn.com</small>		Datum Name	
1 3 4 5 8 8 1 1 3 9		11.07.2018		05.05.2007 DigitalPlan	
G 016128288 GND		16.11.2017		09.09.2007 Kautz	
F BU km 3.369		20.05.2016		08.2018 5.0.1.2	
E GT-Import (SA21-23)		22.03.2016		1:1000	
D Masten und Versorgung		11.06.2010		He	
C DB-REF Umstellung		01.01.2006		H-P	
B Feldvergleich		07.03.2002		Wei	
A Rückb. W64 u. Gleis		Datum Name		Urspr.	
Zust.		Datum Name		Urspr.	
Ivl 1570 AE				Str 1570 Emden - Jever km 2.7 + 38 ... km 3.6 + 29	
Bf Emden Hbf				Blatt 0 0 Bl.	
DB-REF				B	