



Vermessungs- und Katasterverwaltung Niedersachsen

Gemeinde: Emden, Stadt
Gemarkung: Harßweg
Flur: 1 Flurstück: 47/39


Liegenschaftskarte 1:1000

Standardpräsentation

Erstellt am 14.08.2019

N = 5917488

E = 32380810

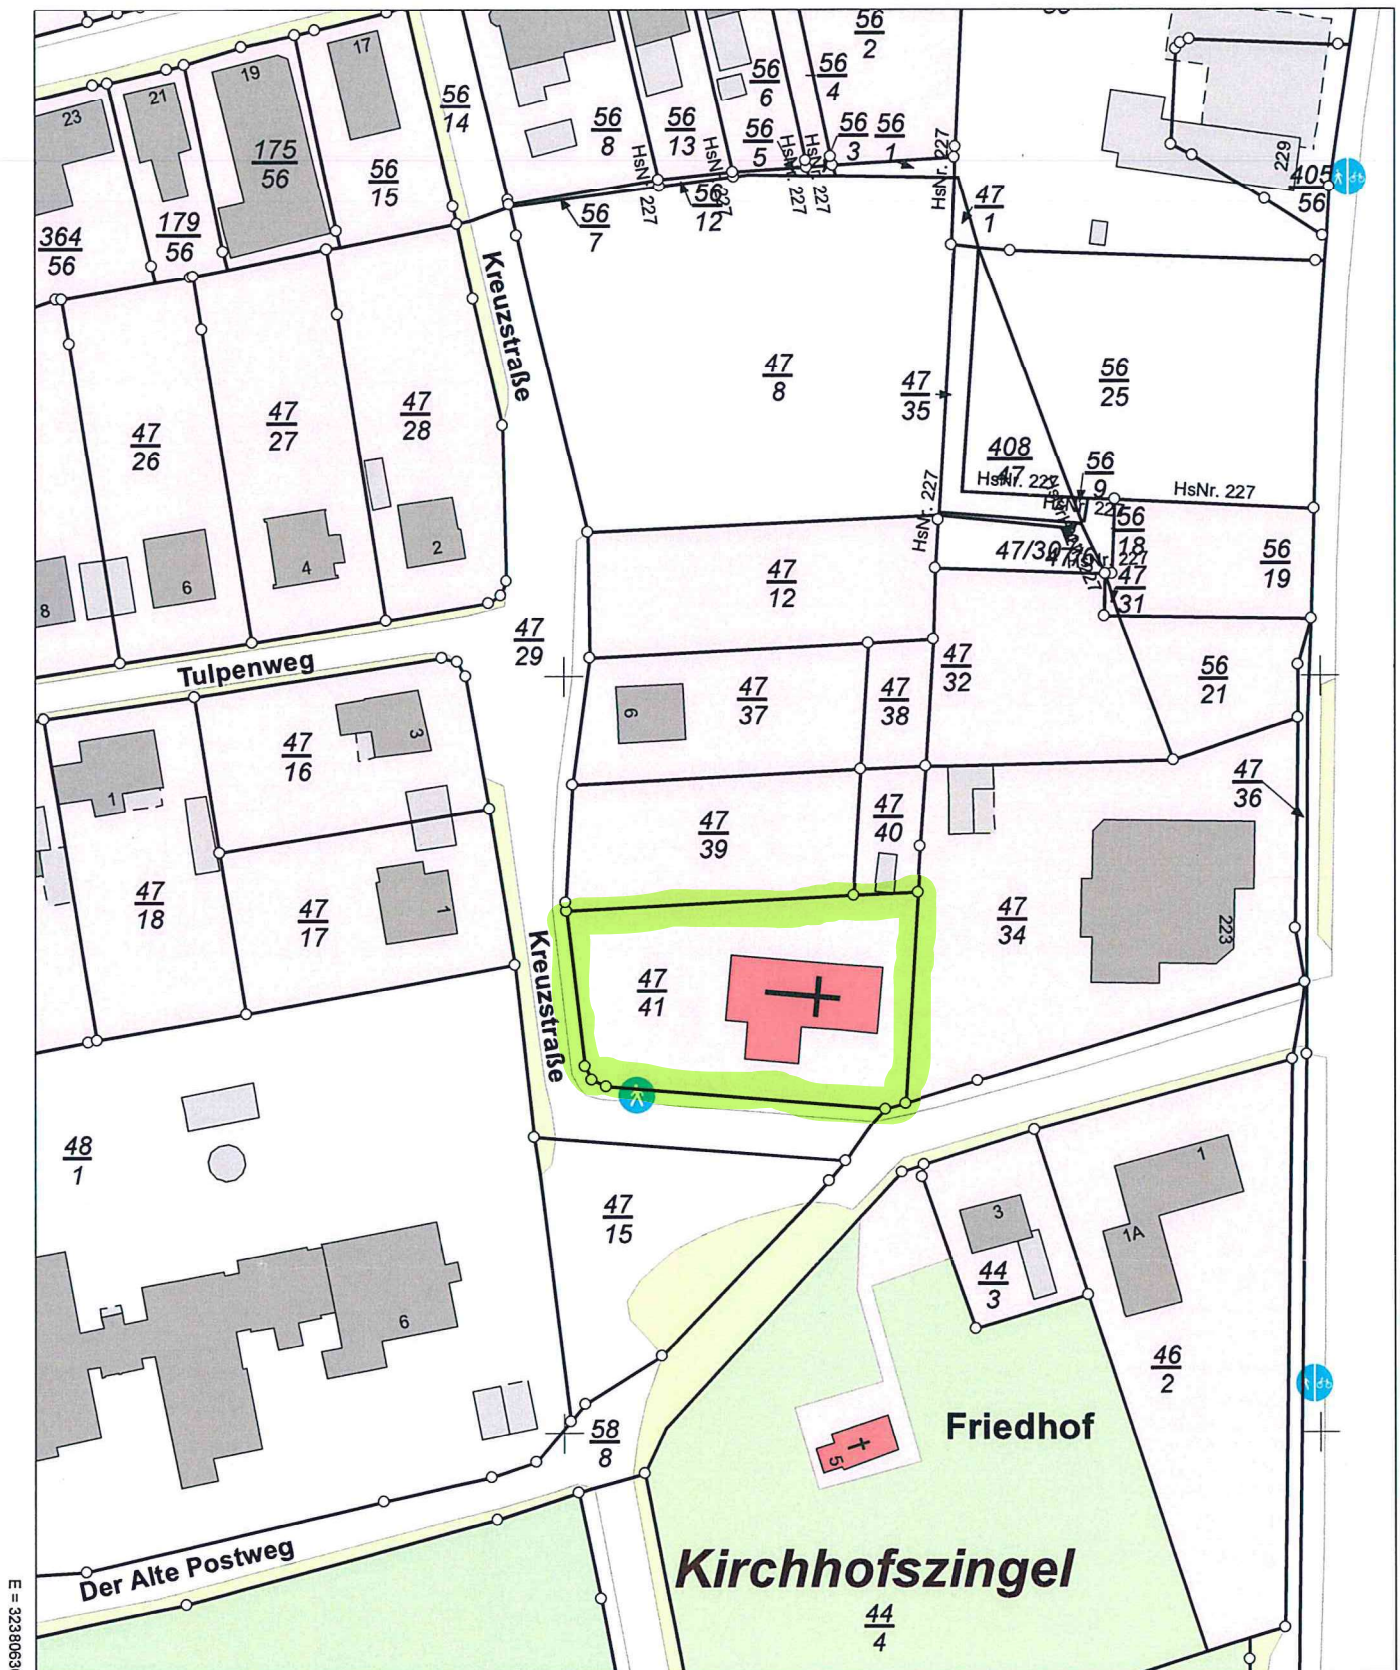

N = 5917268

Maßstab 1:1000

0 10 20 30

Meter

Verantwortlich für den Inhalt:

Landesamt für Geoinformation und Landesvermessung Niedersachsen
- Katasteramt Emden - Stand: 10.08.2019
Steinstraße 6
26721 Emden

Bereitgestellt durch:

Landesamt für Geoinformation und Landesvermessung Niedersachsen
- Katasteramt Emden -
Steinstraße 6
26721 Emden

Zeichen: E1_114_2019

Bei einer Verwertung für nichteigene oder wirtschaftliche Zwecke oder einer öffentlichen Wiedergabe sind die Allgemeinen Geschäfts- und Nutzungsbedingungen (AGNB) zu beachten; ggf. sind erforderliche Nutzungsrechte über einen zusätzlich mit der für den Inhalt verantwortlichen Behörde abzuschließenden Nutzungsvertrag zu erwerben.